COMUNE:
GANDINO
Provincia di Bergamo

PROTOCOLLO:

COMMITTENTE:
AMMINISTRAZIONE COMUNALE DI GANDINO
P.zza V. VENETO, 7 - 24024 GANDINO (BG)

L1

DENOMINAZIONE:

REALIZZAZIONE DEL PERCORSO CICLOPEDONALE TRATTO DI COMPETENZA DI GANDINO, A COMPLETAMENTO DEL PERCORSO CICLOPEDONALE DELLE CINQUE TERRE DELLA VAL GANDINO

LOTTO 1

CUP: *I41B23000170009*

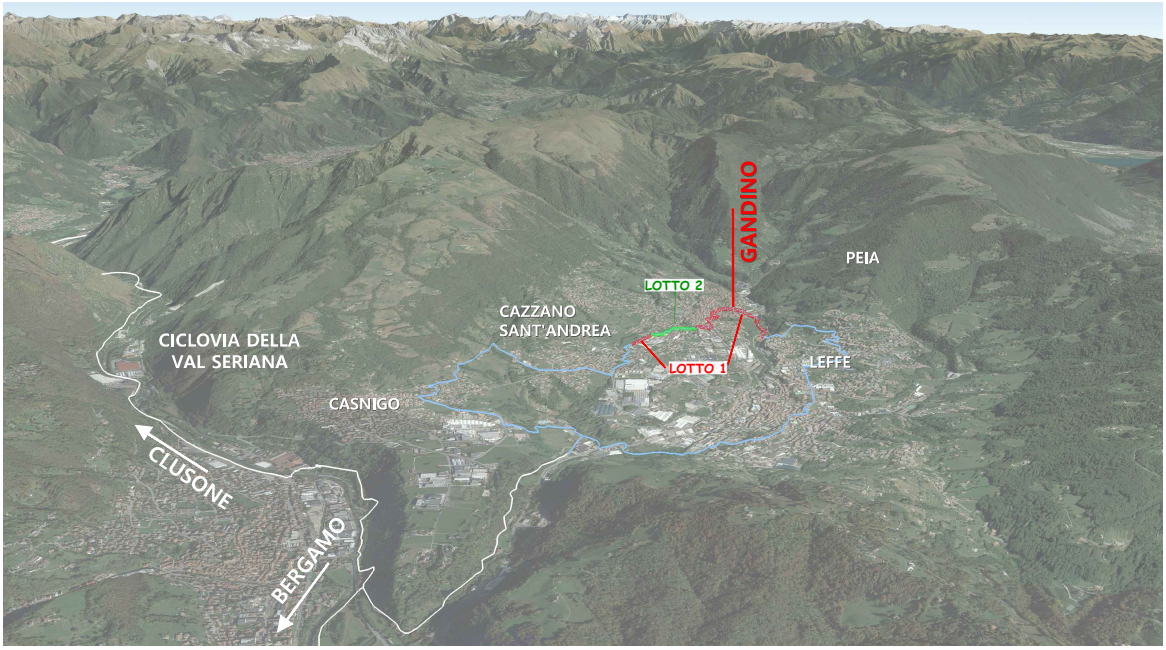

FASE: **PROGETTO ESECUTIVO**

OGGETTO: **LAYOUT DI CANTIERE**

ELABORATO:
ALLEGATO 05.E

EMISSIONE: DATA: NOVEMBRE 2025

REVISIONE:	DATA:	DESCRIZIONE REVISIONE:

CODICE PROGETTO: E06625

PROGETTO:
studio di architettura elia franchina
24024 Gandino (BG) - Vicolo Franchina, 3
Cell. 339 4880222
Mail elia.architetto@efstudio.it
PEC elia.franchina@archiworldpec.it

RESPONSABILE UNICO DEL PROCEDIMENTO:
Geometra Francesco Carrara
P.zza V. veneto, 7 - 24024 Gandino (BG)
Tel. +39 035 745567
Fax +39 035 745646
Mail info@comune.gandino.bg.it
PEC comune.gandino@legalmail.it

PROGETTISTA ARCHITETTONICO:
Arch. Elia Franchina

RILIEVO TOPOGRAFICO:
Arch.jr Giuliano Imberti

GEOLOGO:
Castalia - Studio Associato di Geologia

PROGETTISTA IMPIANTI ELETTRICI:

PROGETTISTA STRUTTURE:

PRESTAZIONI SPECIALISTICHE:

ALLEGATO "E"

Comune di Gandino Provincia di BG

LAYOUT DI CANTIERE

(Allegato XV del D.Lgs. 9 aprile 2008, n. 81 e s.m.i.)

OGGETTO: Realizzazione del percorso ciclopedonale, tratto di competenza di Gandino, a completamento del **Percorso** ciclopedonale delle cinque terre della val Gandino

COMMITTENTE: Amministrazione comunale di Gandino

CANTIERE: Comune di Gandino (BG)

Gandino, novembre 2025

IL COORDINATORE DELLA SICUREZZA

_____

(Architetto Elia Franchina)

per presa visione
IL Responsabile Unico del Procedimento

_____

(Geom. Francesco Carrara)

Architetto Elia Franchina

Vicolo Franchina, 3 - 24024 Gandino (BG) - Cell.: 339 4880222 - E-mail: elia.architetto@efstudio.it

AREA DEPOSITO DEL TRATTO GA01 PREVIA ACQUISIZIONE DI AUTORIZZAZIONE DI OCCUPAZIONE SUOLO PUBBLICO PRESSO IL COMUNE DI GANDINO

PER IL PRIMO TRATTO DI VIA CÀ DELL'AGRO SI VEDA DETTAGLIO TRATTO GA01

PER L'ULTIMO TRATTO DI VIA CÀ DELL'AGRO PREVEDERE CHIUSURA STRADA

GA01

TRATTO GA01 (190m)

FASI INTERVENTO:
- abbassamento di marciapiede
- posa di cordoli di sicurezza

Non oggetto di questo intervento ma da realizzarsi con il progetto denominato "MESSA IN SICUREZZA DELL'INCROCIO TRA LE VIE CÀ DELL'AGRO, G. NOSARI E CANEVALI"

GA-A (60m)

TRATTO GA02 (222m)

FASI INTERVENTO:
- realizzazione nuova percorso su sedime proprio in asfalto

LOTTO 2

NON OGGETTO DI QUESTO INTERVENTO

TRATTO GA03 (160m)

FASI INTERVENTO:
- realizzazione segnaletica orizzontale e verticale

ATTENZIONE!!!

La strada pur non essendo particolarmente trafficata è interessata dalla presenza di un numero importante di attività produttive e in particolare in alcuni momenti della 8 alle 9 e dalle 12.30 alle 13.30 è interessato del passoggio di un grande numero di ragazzi per la presenza del plesso scolastico delle medie

ATTENZIONE!!!

PORRE LA MASSIMA ATTENZIONE A NON INTERFERIRE CON LA LINEA DELLA PUBBLICA PERCHÉ CONTIENE LA LINEA ATTIVA DELLA FIBRA DELLA SCUOLA E DEL COMUNE

N.B.: Il progetto è stato realizzato su base aerofotogrammetrica con documentazione fornita dall'amministrazione comunale. Si precisa che per la redazione del progetto esecutivo verrà effettuato un rilievo planoaltimetrico con stazione totale da terra escludendo l'uso di droni previo sopralluogo concordato con i proprietari dei terreni interessati

AREA DEPOSITO COMUNE AI TRATTI GA-B, GA04, GA05 E GA-C PREVIA ACQUISIZIONE DI AUTORIZZAZIONE DI OCCUPAZIONE SUOLO PUBBLICO PRESSO IL COMUNE DI GANDINO

Si rimanda alla tavola di dettaglio PSC_GA.1A

FASI INTERVENTO:
si veda tavola di dettaglio

TRATTO GA04 (185m)

FASI INTERVENTO:
- realizzazione senso unico con isole spartitraffico
- realizzazione percorso in affiancamento a marciapiede esistente
- realizzazione segnaletica orizzontale e verticale

GA-B (15m)

FASI INTERVENTO:
- realizzazione attraversamento rialzato

TRATTO GA05 (570m)

FASI INTERVENTO:
- realizzazione di piccolo tratto pavimentato in Lusema
- realizzazione segnaletica orizzontale e verticale

DURANTE LE LAVORAZIONI DEL TRATTO DI VIA LOVERINI DI CHIUSURA COMPLETA DI VIA LOVERINI

DURANTE LE LAVORAZIONI DI VIA LOVERINI TRATTO A SENSO ALTERNATO GESTITO DA SEMAFORO

TRATTO INIZIALE DI VIA GHIRARDELLI A SENSO UNICO

FASI INTERVENTO:
- realizzazione di pavimentazione in Lusema

DURANTE LA REALIZZAZIONE DELL'INTERVENTO GA-C MITTERE ALL'INGRESSO DI VIA CASTELLO, VIA OPIFICI E VIA FATTORA CASTELLO CON STRADA CHIUSA AL TRAFFICO

FASI INTERVENTO:
- realizzazione di dissuasori per ciclì (archetti)
- realizzazione di segnaletica orizzontale e verticale

GA-C (35m)

FASI INTERVENTO:
- realizzazione dissuasori (dasso)
- segnaletica orizzontale e verticale

FASI INTERVENTO:
- realizzazione segnaletica orizzontale e verticale

GANDINO

DURANTE LE LAVORAZIONI SUL TRATTO GA06 CHIUSURA DI VIA CARDUCCI A MONTE, A VALLE E DAL SENTIERO LATERALE DI VIA RESENDENZA

Esempio di recinzione metallica di cantiere in acciaio

'ATTENZIONE!!!

MURO CROLLATO L'INGRESSO AL CANTIERE PER IL TRATTO GA06 DEVE AVVENIRE ESCLUSIVAMENTE DA VIA FONDOVALLE PER LA PRESENZA DI UN MURO CROLLATO NELLA PARTE INIZIALE DI VIA CARDUCCI CON VEICOLI PORTATA MASSIMA DI 5 TON

ATTENZIONE!!!

Ambito particolarmente sensibili per la presenza delle scuole elementari che vedono un grande transito di alunni negli orari di ingresso e uscita dal plesso scolastico

ATTENZIONE!!!

PORRE LA MASSIMA ATTENZIONE A NON INTERFERIRE CON LA LINEA DELLA PUBBLICA PERCHÉ CONTIENE LA LINEA ATTIVA DELLA FIBRA DELLA SCUOLA E DEL COMUNE

TRATTO GA06 (500m)

FASI INTERVENTO:
- ricarico di inerti
- livellamento e risagomatura del sedime stradale
- realizzazione di una pavimentazione in asfalto
- adeguamento / implementazione delle cunelette trasversali di raccolta e lo smaltimento delle acque meteoriche
- segnaletica orizzontale e verticale

FASI INTERVENTO:
- interventi di messa in sicurezza del fronte di monte di via Carducci
(si veda tavola di dettaglio *AR_Tav.AR12_GA.3.5 - Messo in sicurezza via Carducci*)

FASI INTERVENTO:
- interventi a valle del percorso ciclopedonale su via Carducci
(si veda tavola di dettaglio *AR_Tav.AR11_GA.2.4 - Tratti GA-C e GA06*)

ATTENZIONE!!!

Strada percorsa a velocità abbastanza elevate

PER LA REALIZZAZIONE DELL'ATTRAVERSAMENTO RIALZATO (TRATTO GA-D). INSTALLARE L'IMPIANTO SEMAFORICO PER CREAZIONE IL SENSO UNICO ALTERNATO, CHIUDERE IL LATO DI MONTE; UNA VOLTA TERMINATE LE LAVORAZIONI APRIRE LATO DI MONTE E CHIUDERE LATO DI VALLE
Recinzione h.2m

GA-D (15m)

FASI INTERVENTO:
- realizzazione di attraversamento rialzato
- realizzazione segnaletica orizzontale e verticale

TRATTO GA07 (45m)

FASI INTERVENTO:
- realizzazione segnaletica orizzontale e verticale

AREA DEPOSITO COMUNE AI TRATTI GA06, GA-D E GA07 PREVIA ACQUISIZIONE DI AUTORIZZAZIONE DI OCCUPAZIONE SUOLO PUBBLICO PRESSO IL COMUNE DI GANDINO

'ATTENZIONE!!!

L'INGRESSO AL CANTIERE PER IL TRATTO GA06 DEVE AVVENIRE ESCLUSIVAMENTE DA VIA FONDOVALLE CON VEICOLI PORTATA MASSIMA DI 5 TON PER LA PRESENZA DI MURI A SASSI

DETTAGLIO TRATTO GA01 su via Ca dell'Agro

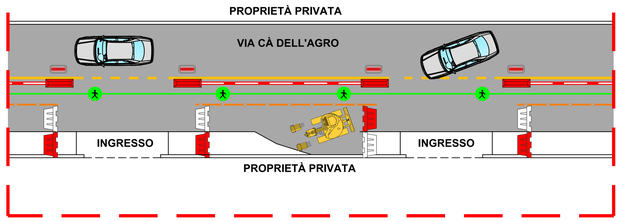

FASI DI INTERVENTO

FASE 1 - TRATTO GA01 - (Ambito Scuole medie)
- SF.1.1 - Demolizione cordoli esistenti
- SF.1.2 - Scavo in sezione ristretta
- SF.1.3 - Posa di pilrti - pozzetti per pali P.I.
- SF.1.4 - Posa di corrugato per realizzare la pubblica illuminazione
- SF.1.5 - Scarifica di tappetino
- SF.1.6 - Realizzazione di asfaltatura
- SF.1.7 - Posa di elementi prefabbricati con funzione di dissuasori
- SF.1.8 - Realizzazione di segnaletica stradale verticale
- SF.1.9 - Realizzazione di segnaletica stradale orizzontale

FASE 3bis - Intervento puntuale GA-B - (Attraversamento via S. Giovanni Bosco)
- SF.3bs.1 - Scarifica di tappetino
- SF.3bs.2 - Scarifica di tout venat bitumato
- SF.3bs.3 - Realizzazione di dissuasore in calcestruzzo non armato
- SF.3bs.4 - Realizzazione di asfaltatura
- SF.3bs.5 - Realizzazione di segnaletica stradale verticale
- SF.3bs.6 - Realizzazione di segnaletica stradale orizzontale

FASE 4 - Tratto GA04 - (Realizzazione di senso unico difronte alle scuole primarie)
- SF.4.1 - Scavo di sbancamento
- SF.4.2 - Posa di spreco fognario
- SF.4.3 - Posa di cadtiloi e canalette stradali
- SF.4.4 - Demolizione di marciapiedi
- SF.4.5 - Realizzazione della carpenteria per le strutture in fondazione e elevazione
- SF.4.6 - Lavorazione e posa ferri di armatura per le strutture in fondazione e elevazione
- SF.4.7 - Getto in calcestruzzo per le strutture in fondazione e elevazione
- SF.4.8 - Realizzazione di sottofondo in stabilizzato e preparazione del piano di posa
- SF.4.9 - Posa di cordoli in granito
- SF.4.10 - Posa di comelle o zanelle in cls per divisione corsie
- SF.4.11 - Posa di pilrti per lame di luce
- SF.4.12 - Realizzazione di asfaltatura
- SF.4.13 - Realizzazione di segnaletica stradale verticale
- SF.4.14 - Realizzazione di segnaletica stradale orizzontale

FASE 5 - Tratto GA05 - (Attraversamento Centro Storico)
- SF.5.1 - Posa di dissuasori per segnalare gli ingressi
- SF.5.2 - Posa in opera di elementi in plastica di separazione percorso da corsia stradale
- SF.5.3 - Realizzazione di segnaletica stradale verticale
- SF.5.4 - Realizzazione di segnaletica stradale orizzontale

FASE 5bis - Intervento puntuale GA-C - (Attraversamento via Opifici)
- SF.5bs.1 - Posa di dissuasori in metallo
- SF.5bs.2 - Realizzazione di segnaletica stradale verticale
- SF.5bs.3 - Realizzazione di segnaletica stradale orizzontale

FASE 6 - Tratto GA06 - (Via Carducci - Mulattiera di fondo valle)
- SF.3.1 - Decespugliamento e taglio alberi e pulizia rovi
- SF.3.2 - Realizzazione di scogliera
- SF.3.3 - Sistemazione muro a secco con tecnica dei cuci e scuci e canale raccolta acque meteoriche
- SF.3.4 - Realizzazione canali per contenimento eventuali cadute di massi
- SF.3.5 - Realizzazione di reti paramassi
- SF.3.6 - Scavo di sbancamento
- SF.3.7 - Realizzazione di massicciata stradale
- SF.3.8 - Realizzazione di sottofondo in stabilizzato e preparazione del piano di posa
- SF.3.9 - Ripristino delle canalette esistenti di raccolta acque meteoriche
- SF.3.10 - Realizzazione di asfaltatura
- SF.3.11 - Formazione di massetto in calcestruzzo per ripristino staccionata esistente
- SF.3.12 - Realizzazione di segnaletica stradale verticale
- SF.3.13 - Realizzazione di segnaletica stradale orizzontale

FASE 6bis - Intervento puntuale GA-D - (Attraversamento via Fondovalle)
- SF.6bs.1 - Scarifica di tappetino
- SF.6bs.2 - Scarifica di tout venat bitumato
- SF.6bs.3 - Realizzazione di dissuasore in calcestruzzo non armato
- SF.6bs.4 - Realizzazione di asfaltatura
- SF.6bs.5 - Realizzazione di segnaletica stradale verticale
- SF6bs.6 - Realizzazione di segnaletica stradale orizzontale

FASE 7 - Tratto GA07 - (Attraversamento a fianco del lanificio Torri)
- SF.7.1 - Realizzazione di segnaletica stradale verticale
- SF.7.2 - Realizzazione di segnaletica stradale orizzontale

LEGENDA

- Segnaletica provvisoria di cantiere
- Cancello di ingresso al cantiere da mantenere chiuso con lucchetto
- Recinzione di cantiere h. 2.00 m mediante elementi modulari metallici posati su basamenti prefabbricati in calcestruzzo/plastica
- Area di stoccaggio e movimentazione materiali/scarti delle lavorazioni
- Baracca di cantiere
- Wc di tipo chimico

in tutti gli ambiti utilizzati come aree cantiere dovranno essere ottenute le autorizzazioni di occupazione suolo pubblico da parte del comune

- New Jersey
- Nastro bicolore
- Lanterne luminose rosse per la segnalazione del cantiere
- Cono segnaletico rifrangente
- Impianto semaforico temporaneo

LEGENDA PERCORSI
- Percorso pedonale da garantire in piena sicurezza
- Punti di accesso all'area di cantiere

LEGENDA DI PROGETTO
- Segnaletica di progetto

DOCUMENTAZIONE OBBLIGATORIA IN CANTIERE

1. Documentazione generale
- Copia iscrizione alla C.C.I.A.A.
- Certificati regolarità contributiva INPS.
- Certificati iscrizione Cassa Edile.
- Copia del registro infortuni.
- Copia della nomina del/dei dipendenti.
- Copia della nomina/designazione ricevuta da committente/Resp. Lavori.
- Notifica inizio lavori in galleria o per interventi in presenza di fibre amianto.
- Cartello di cantiere.

2. Sistema di sicurezza aziendale D.Lgs 81/2008
- Piano di sicurezza e coordinamento PSC.
- Piano operativo di sicurezza POS.
- Piano di sicurezza specifico (programmazione delle demolizioni) nel caso di lavori di estese demolizioni (integrabili nel POS dell'esecutore).
- Piano di sicurezza specifico nel caso di montaggio di strutture prefabbricate (integrabili nel POS dell'esecutore).
- Piano di lavori specifico nel caso di lavori di rimozione e bonifica amianto, piano autorizzato da ASL.

3. Prodotti e sostanze nocive
- Scheda dei prodotti e delle sostanze chimiche pericolose (Richiedere al fornitore e tenere copia in cantiere)

4.Macchine e attrezzature di lavoro
- Libretti uso ed avvertenze per macchine macchine ce.
- Documentazione verifiche periodiche e della manutenzione effettuate sulle macchine e sulle attrezzature di lavoro.

5. Dispositivi di protezione individuale
- Istruzioni per uso e manutenzione DPI fornite dal costruttore.

6. Ponteggi
- Autorizzazione ministeriale e relazione tecnica del fabbricante.
- Schema del ponteggio (h <20 m) come realizzato (disegno esecutivo firmato dal capo cantiere).
- Progetto del ponteggio (h>20 m) (o composto in elementi misti o comunque difforme dallo schema tipo autorizzato) progetto, relazione di calcolo e disegno firmato da tecnico abilitato.
- Progetto del castello di servizio, relazione di calcolo e disegno firmato da tecnico abilitato.
- Documento attestante esecuzione ultima verifica del ponteggio costruito.
- Piano di Montaggio, Uso e Smontaggio dei ponteggi metallici fissi - PI.M.U.S
7. Impianto elettrico di cantiere e di messa a terra
- Schema dell'impianto di terra
- Eventuale richiesta verifica periodica biennale rilasciata da organismo autorizzato (Asl ecc.), per cantieri della durata superiore ai due anni.
- Calcolo di fulminazione
- In caso di struttura non autoprotetta: progetto impianto di protezione contro le scariche atmosferiche
- Dichiarazione di conformità impianto elettrico e di messa a terra
- Dichiarazione del fabbricante dei quadri elettrici di ripartizione alle norme costruttive applicabili.

8. Apparecchi di sollevamento
- Libretto uso e manutenzione
- Richiesta di verifica di prima installazione ad ISPESL (portata > 200kg)
- Richiesta di verifica periodiche
- Richiesta di nulla osta periodica annuale o di successiva installazione (per portata>200kg) e conseguente verbale.

- Verifiche tirrestadi funi e catene
- Procedura per gru interferenti
- Certificazione radiocomando gru
- Libretto di omologazione ISPESL (portata >200kg), per apparecchi acquistati prima del settembre 1996
- Certificazione CE di conformità del costruttore, per apparecchi acquistati dopo del settembre 1996

9. Rischio rumore
- Richiesta di deroga per l'eventuale superamento dei limiti, per lavorazioni rumorose causate da lavorazioni edili (DPCM 01/03/91 e DPCM 14/11/97). Relazione concernente la programmazione dei lavori e le durate delle singole attività, la documentazione tecnica delle macchine ed attrezzature utilizzate con le dichiarazioni di conformità di cui al D.Lgs 135 del 27.01.92, ae antecedenti alla Direttiva Macchine, e al D.Lgs. 81/2008, valutazione del rischio rumore ambientale effettuato sul perimetro del cantiere e degli edifici limitrofi e planimetria del cantiere.

10. Recipienti a pressione
- Libretto recipienti a pressione di capacità superiore a 25 l.

N.B. Il presente elenco deve ritenersi non esaustivo, anche a seguito di ulteriori sviluppi normativi, soprattutto in relazione al nuovo Testo Unico della Sicurezza (D.Lgs. n.81 del 9 aprile 2008 e s.m.i.)

NOTA:
L'ELABORATO GRAFICO RIPORTA LE PRESCRIZIONI DA ATTUARSI PER L'ESECUZIONE DEI LAVORI IN SICUREZZA DI MODESTA ENTITÁ'.
PER LE LAVORAZIONI DI MAGGIORE ENTITÁ SI RIMANDA ALLE TAVOLE DI DETTAGLIO (INDICATE CON RIQUADRO IN ROSSO)

NOTA:
I seguenti elaborati sono redatti ai soli fini del coordinamento della sicurezza e non sostituiscono gli elaborati grafici di progetto.
Per eventuali discordanze, fare riferimento a detti elaborati allegati al "PROGETTO ES" e comunque avvisare immediatamente il C.S.E. per verificare che non comportino rischi nelle lavorazioni.

NOTA BENE :
Si precisa che in capo al Coordinatore della Sicurezza in fase Esecutiva (C.S.E.) spetta la corretta pianificazione dei lavori ai fini della sicurezza e la supervisione degli stessi. RIMANE INVECE IN CARICO ALL'IMPRESA LA CORRETTA ESECUZIONE DEI LAVORI E IL RISPETTO DI TUTTO QUANTO DETTATO DAL D.lgs 81 e s.m.i., ANCHE SE NON ESPRESSAMENTE EVIDENZIATO IN QUESTA SEDE.
IN PARTICOLARE QUALSIASI MODIFICA E/O INTEGRAZIONE ALLE FASI PROCEDURALI PRESENTI IN QUESTI DOCUMENTI ANDRANNO CONCORDATE CON IL C.S.E.

CRONOPROGRAMMA DETTAGLIATO IN FASE ESECUTIVA :
Si precisa che l'impresa dovrà fornire, con cadenza settimanale il cronoprogramma dettagliato dei lavori

Per presa visione:

Responsabile Unico del Procedimento RUP	
Coordinatore Sicurezza in fase Esecutiva	
Impresa principale	
Impresa subappaltatori	
Eventuali autonomi	

ARCH. ELIA FRANCHINA

CSP e CSE
Architetto Elia Franchina
CASSA Geometri (BG) - Vicolo Franchina, 3
Cell. 339 4993851
Mail elia.secondmedia@virgilio.it
PEC elia.franchina@archiworldpec.it

COMMITTENTE: COMUNE DI GANDINO

NOVEMBRE 2025

Denominazione progetto:
REALIZZAZIONE DEL PERCORSO CICLOPEDONALE TRATTO DI COMPETENZA DI GANDINO, A COMPLETAMENTO DEL PERCORSO CICLOPEDONALE DELLE CINQUE TERRE DELLA VAL GANDINO
LOTTO 1
CUP: I41B23000170009

Oggetto:
PIANO DI SICUREZZA E DI COORDINAMENTO
LAYOUT D'INQUADRAMENTO GANDINO

Tavola: PSC_GA.1

Scala: 1:800

PLANIMETRIA TRATTI GA-B E GA04 Scala 1:200

FASE 1:

PER LA REALIZZAZIONE DELL'ATTRAVERSAMENTO RIALZATO (TRATTO GA-B) E DELL'INIZIO DEL TRATTO GA04 CON L'ALLARGAMENTO DEL MARCIAPIEDE CHIUSURA TOTALE DEL TRATTO FINALE DI VIA SAN GIOVANNI BOSCO

FASE 3:

REALIZZAZIONE SEGNALETICA

ATTENZIONE!!!
PORRE LA MASSIMA ATTENZIONE A NON INTERFERIRE CON LA LINEA DELLA PUBBLICA PERCHÉ CONTIENE LA LINEA ATTIVA DELLA FIBRA DELLA SCUOLA E DEL COMUNE

ATTENZIONE!!!
PER LE LAVORAZIONI DEL TRATTO GA-B E DELLA PRIMA PARTE DEL TRATTO GA04 CHIUSURA DELLA PARTE FINALE DI VIA SAN GIOVANNI BOSCO

TRATTO GA04 (185m)

FASI INTERVENTO:
- realizzazione senso unico con isole spartitraffico
- realizzazione percorso in affiancamento a marciapiede esistente
- realizzazione segnaletica orizzontale e verticale

FASE 2:

CON DOPPIO SENSO DI MARCIA REGOLATO DA SEMAFORO
- **REALIZZAZIONE DELLE 2 ISOLE**
- **ALLARGAMENTO MARCIAPIEDE**
- **POSA DISSUASORI CITTÀ DI BERGAMO**

GA-B (15m)

FASI INTERVENTO:
- realizzazione attraversamento rialzato in asfalto stampato

RECINZIONE METALLICA H2.00m

RECINZIONE METALLICA H1.00m

RECINZIONE METALLICA H1.00m
PER POSA DISSUASORI CITTA' DI BERGAMO

VIA SAN GIOVANNI BOSCO
VIA CESARE BATTISTI
VIA GIOVANNI BATTISTA CASTELLO
VIA GIACOMO MATTEOTTI
VIALE RIMEMBRANZE
STOP
1 Tipo

LEGENDA LAY-OUT DI CANTIERE

- Segnaletica provvisoria di cantiere
- Cancello di ingresso al cantiere da mantenere chiuso con lucchetto
- Recinzione di cantiere in acciaio con rete plastificata di colore rosso
- Area di stoccaggio e movimentazione materiali/scarti delle lavorazioni
- Baracca di cantiere
- Wc di tipo chimico
- New Jersey
- Nastro bicolore
- Lanterne luminose rosse per la segnalazione del cantiere
- Cono segnaletico rifrangente
- Impianto semaforico temporaneo

IN TUTTI GLI AMBITI UTILIZZATI COME AREE CANTIERE DOVRANNO ESSERE OTTENUTE LE AUTORIZZAZIONI DI OCCUPAZIONE DI SUOLO PUBBLICO DA PARTE DEI COMUNI

LEGENDA PERCORSI

- Percorso pedonale da garantire in piena sicurezza
- Punti di accesso all'area di cantiere

LEGENDA DI PROGETTO

- Segnaletica di progetto

NOTA:
I seguenti elaborati sono redatti ai soli fini del coordinamento della sicurezza e non sostituiscono gli elaborati grafici di progetto.
Per eventuali discordanze, fare riferimento a detti elaborati allegati al "PROGETTO ES" e comunque avvisare immediatamente il C.S.E. per verificare che non comportino rischi nelle lavorazioni.

NOTA BENE :
Si precisa che in capo al Coordinatore della Sicurezza in fase Esecutiva (C.S.E.) spetta la corretta pianificazione dei lavori ai fini della sicurezza e la supervisione degli stessi. RIMANE INVECE IN CARICO ALL'IMPRESA LA CORRETTA ESECUZIONE DEI LAVORI E IL RISPETTO DI TUTTO QUANTO DETTATO DAL D.lgs 81 e s.m.i., ANCHE SE NON ESPRESSAMENTE EVIDENZIATO IN QUESTA SEDE.
IN PARTICOLARE QUALSIASI MODIFICA E/O INTEGRAZIONE ALLE FASI PROCEDURALI PRESENTI IN QUESTI DOCUMENTI ANDRANNO CONCORDATE CON IL C.S.E.

CRONOPROGRAMMA DETTAGLIATO IN FASE ESECUTIVA :
Si precisa che l'impresa dovrà fornire, con cadenza settimanale il cronoprogramma dettagliato dei lavori

Per presa visione:

Responsabile Unico del Procedimento RUP _____

Coordinatore Sicurezza in fase Esecutiva _____

Impresa principale _____

Impresa subappaltarici _____

_____

Eventuali autonomi _____

CSP e CSE:
Architetto Elia Franchina
24024 Gandino (BG) - Vicolo Franchina, 3
Cell. 339 4680222
Mail elia.architetto@elfstudio.it
PEC elia.franchina@archiworldpec.it

ARCH. ELIA FRANCHINA

COMMITTENTE: COMUNE DI GANDINO — NOVEMBRE 2025

Denominazione progetto:
REALIZZAZIONE DEL PERCORSO CICLOPEDONALE TRATTO DI COMPETENZA DI GANDINO, A COMPLETAMENTO DEL PERCORSO CICLOPEDONALE DELLE CINQUE TERRE DELLA VAL GANDINO
LOTTO 1 **CUP: I41B23000170009**

Oggetto:
PIANO DI SICUREZZA E DI COORDINAMENTO
LAYOUT DI INTERVENTO TRATTO GA-B E GA04

Tavola PSC_GA.1A