
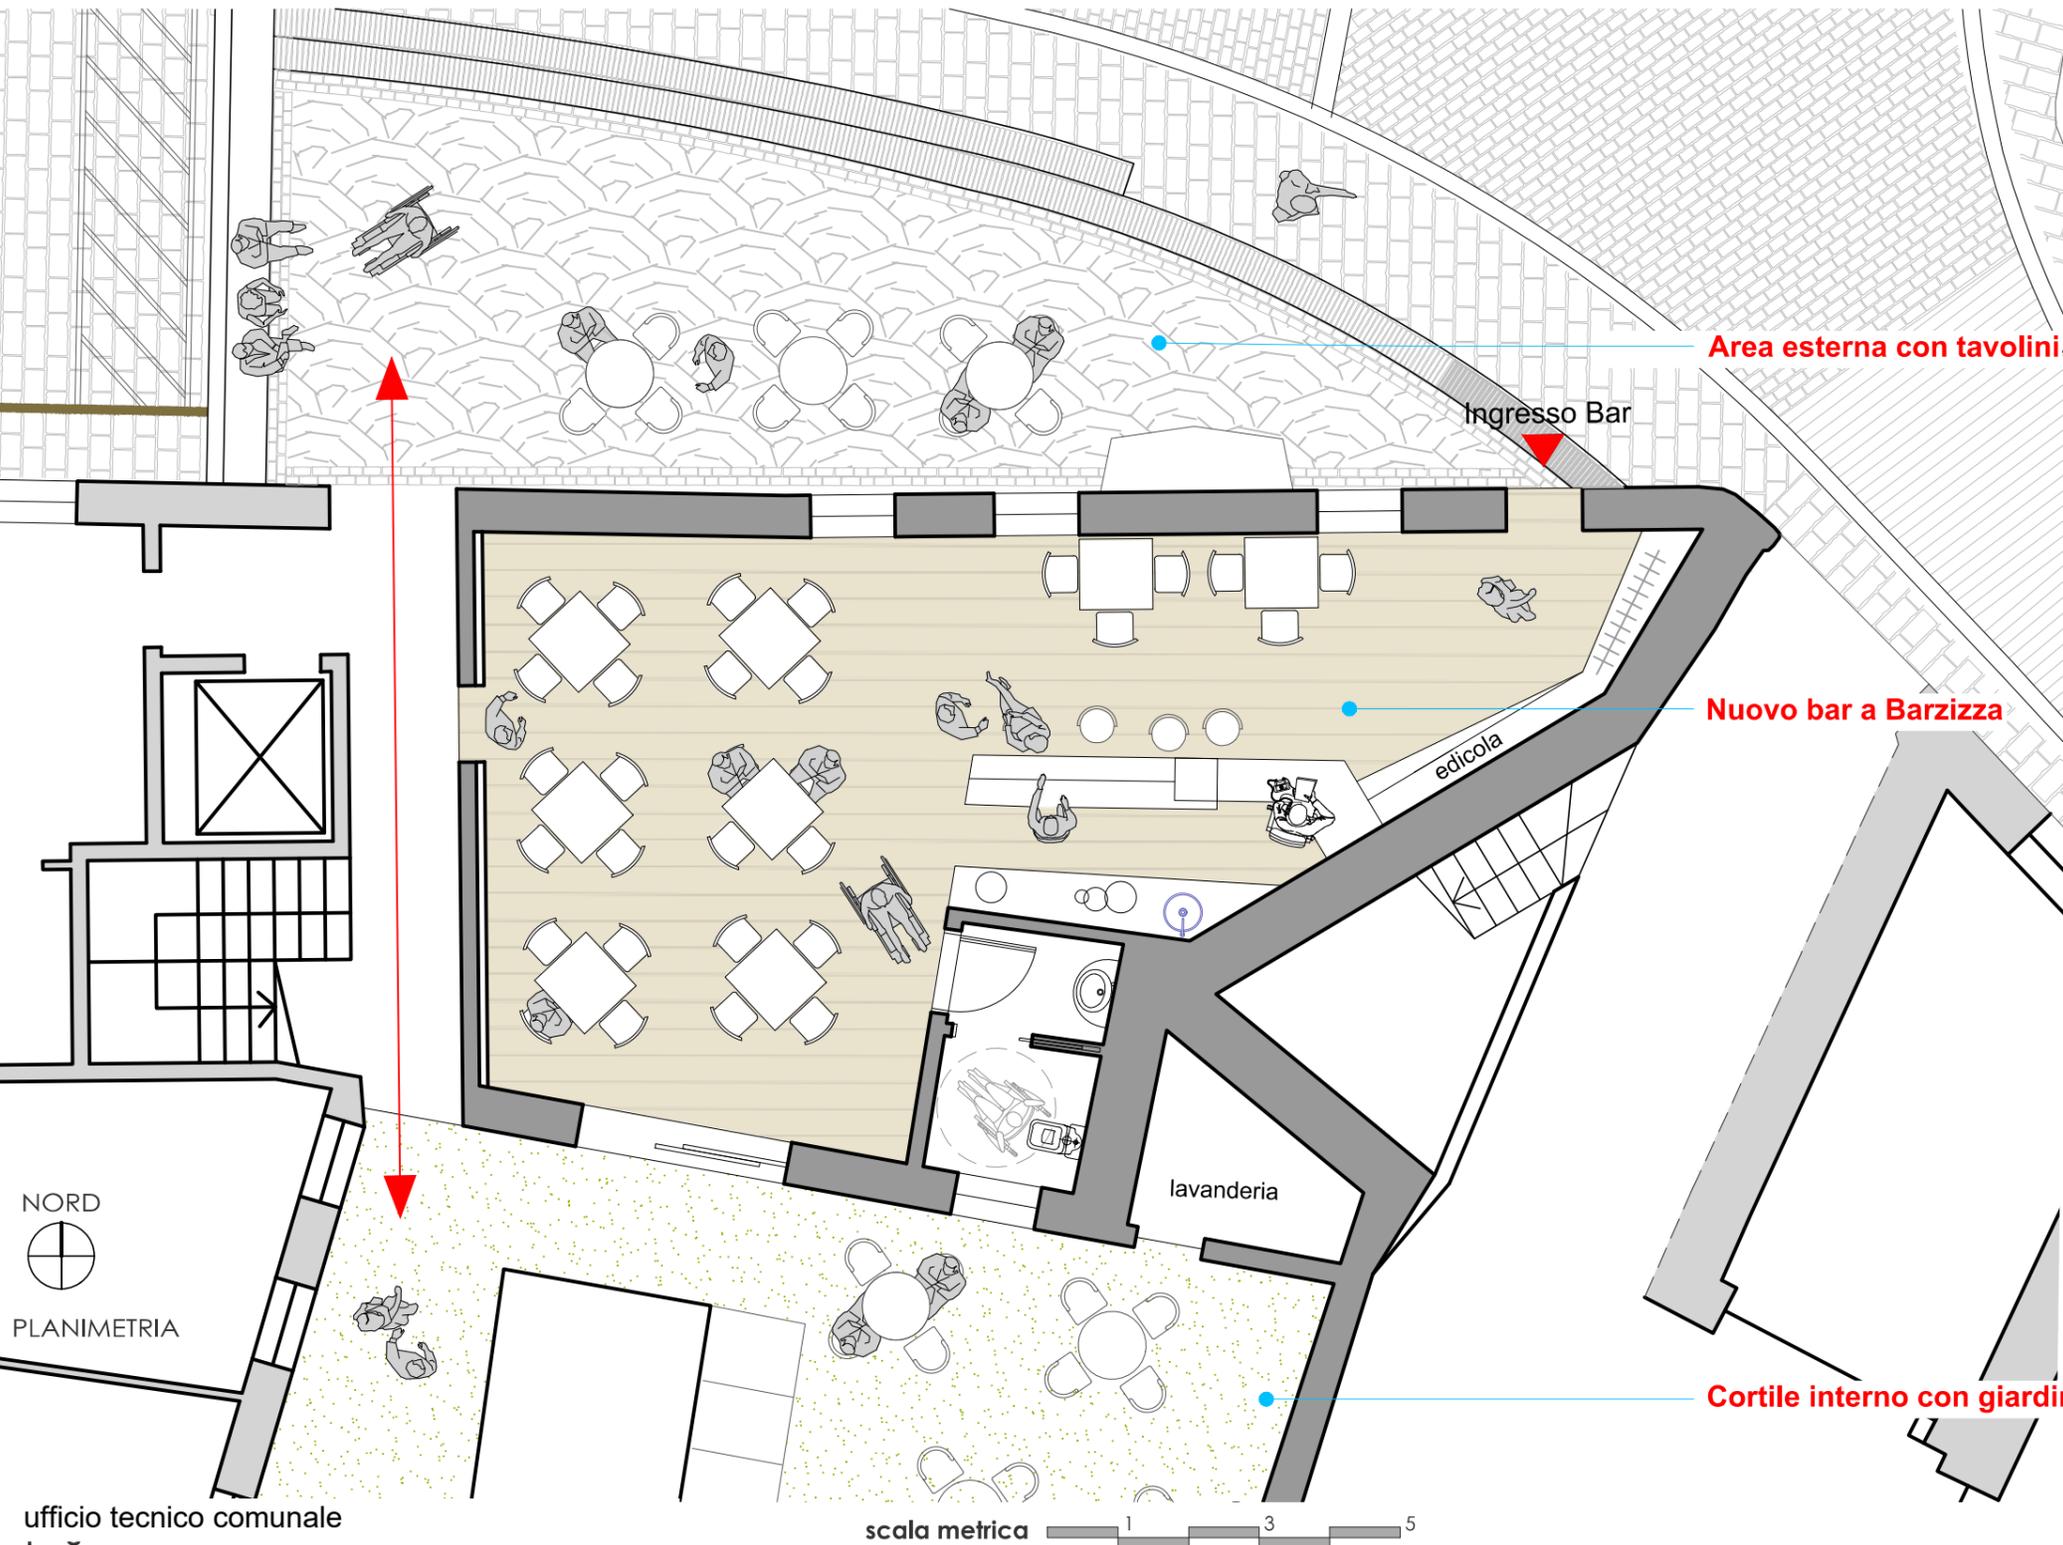



REALIZZAZIONE DI NUOVO BAR IN PIAZZA DUCA D'AOSTA A BARZIZZA

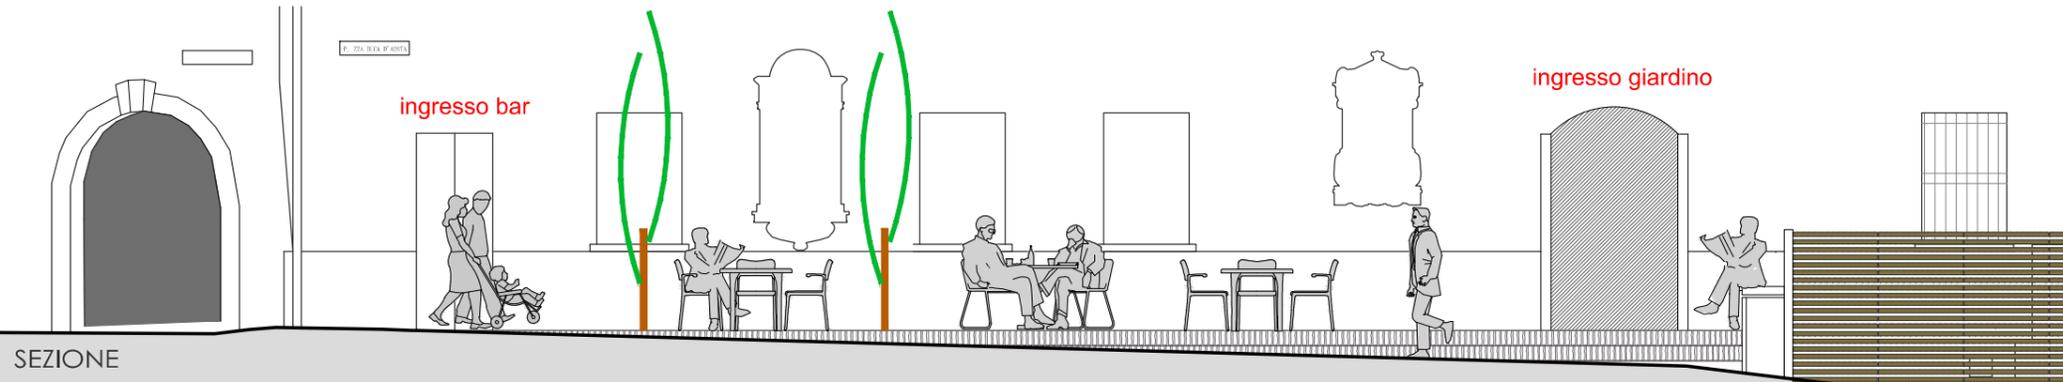

OGGI



foto dell'edificio comunale oggi

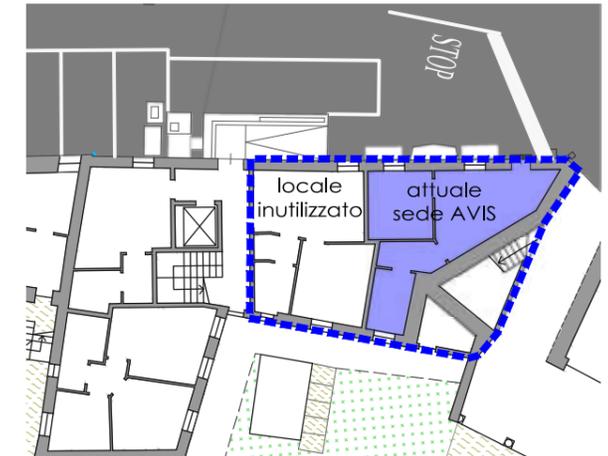

planimetria dell'edificio comunale oggi

DOMANI



esempio di sistemazione esterna - lato piazza



suggerzioni nuovo bar a Barzizza - interno