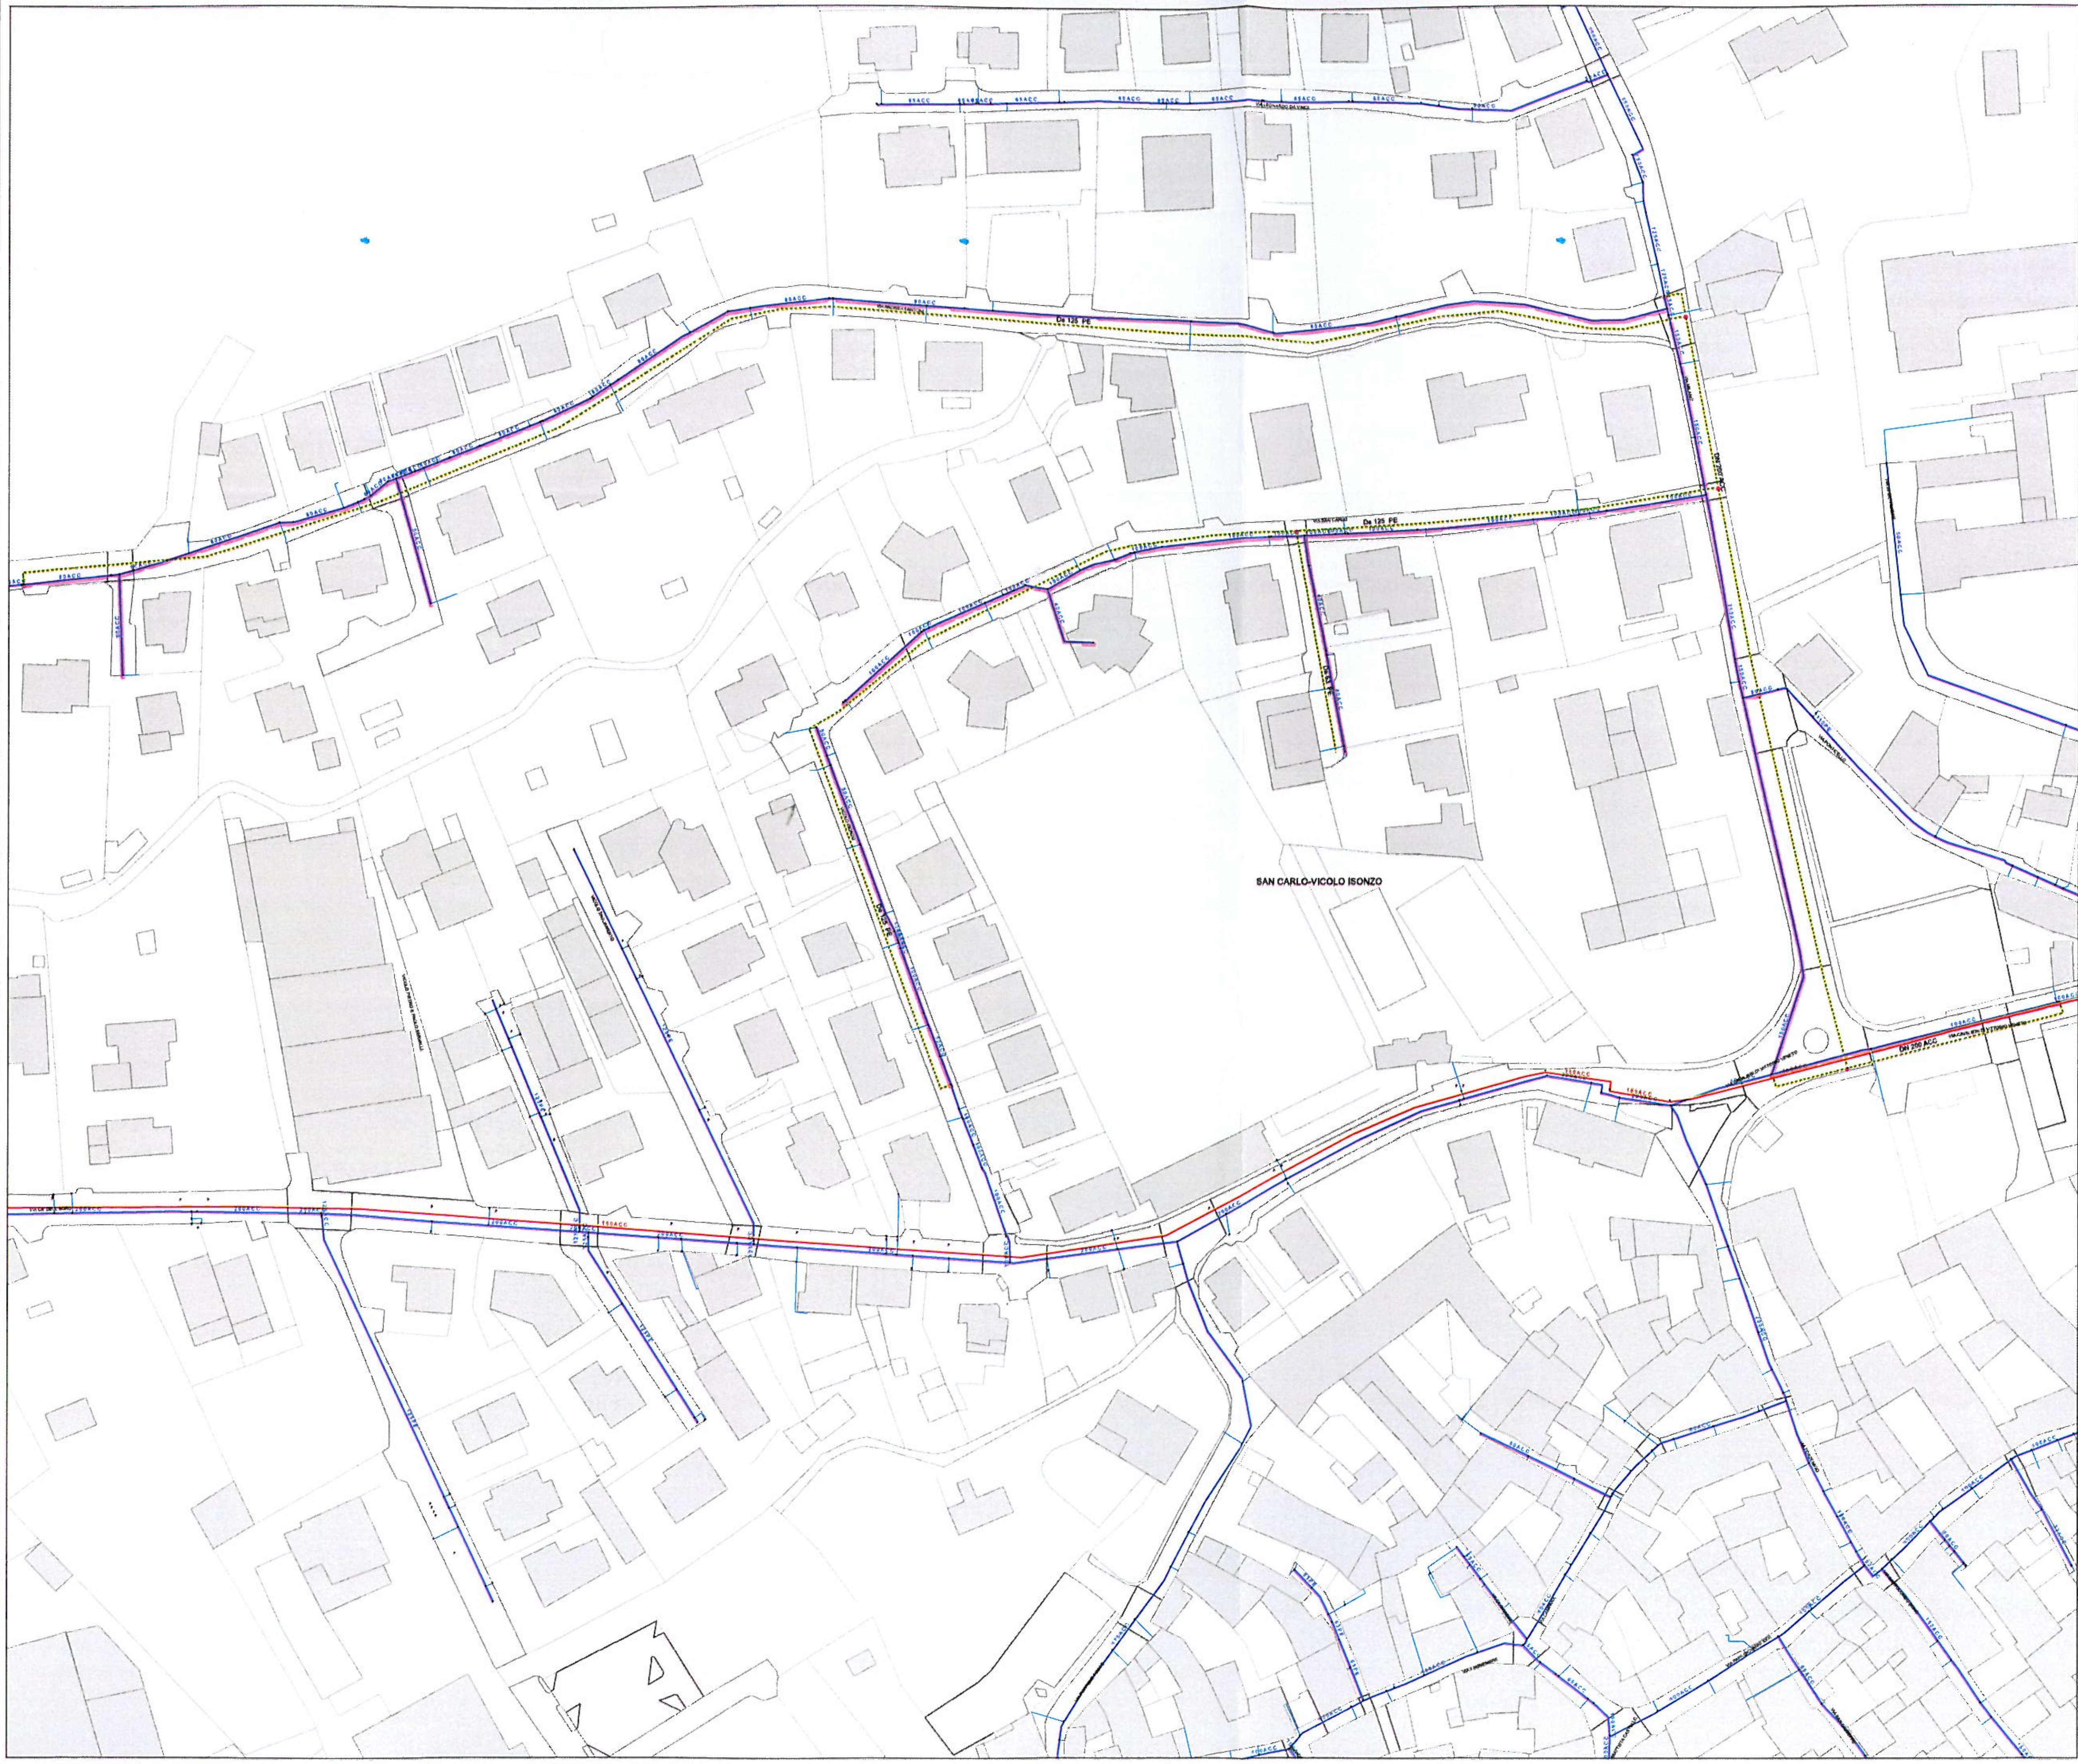

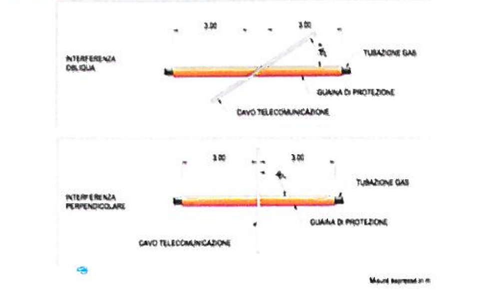

IDU.I.BP.TV.PE.PE — **IDU INTERRATO BP IN AREA SOGGETTA A TRAFFICO VEICOLARE - DERIVAZIONE IN PE DA CONDOTTA IN PE**

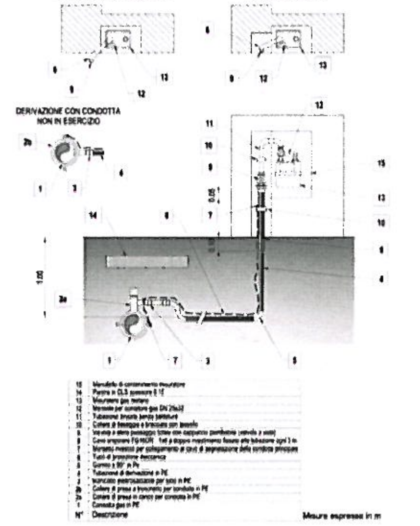

POS.AP.SC — **POSA SU STRADA COMUNALE**

POS.AP.SC.PF — **PAVIMENTAZIONE FLESSIBILE**

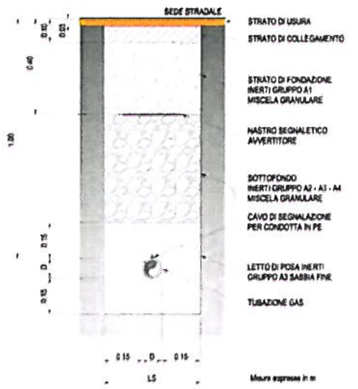

edigas — Esercizio Distribuzione Gas S.p.A.

Oggetto: BONIFICA RETE GAS VIA CAV VITTORIO VENETO-FANTONI-SAN CARLO-VICOLO ISONZO

Comune	GANDINO	Frazione	---
Via	CAV. VITTORIO VENETO-FANTONI-SAN CARLO-VICOLO ISONZO		
Stato del progetto	DEFINITIVO		
Codice lavoro	EDG-2023-BG1-007	Commessa	*****
Tavola	1 DI 1	Scala	1:500

L'Amministratore Delegato
Ing. Francesco Pasqualini

Data	Rev. n	Descrizione revisione	Redatto	Controllato	Approvato
10/03/2023	00	EMISSIONE	PC	AC	AV

Legenda

CONDOTTE ED ELEMENTI ESISTENTI
- Linee di trasporto di 1 specie
- Linee di trasporto di 2 specie
- Linee di trasporto di 3 specie
- Linee di distribuzione di 4 specie
- Linee di distribuzione di 5 specie
- Linee di distribuzione di 6 specie
- Linee di distribuzione di 7 specie
- Linee di allacciamento in Alta Pressione
- Linee di allacciamento in Media Pressione
- Linee di allacciamento in Bassa Pressione
- Distribuzione fuori servizio/esercizio
- Nodi generici
- Valvole
- Impianto di REgolazione e Misura
- Impianto di Riduzione Intermedio
- Punto d'interconnessione
- Gruppo di Riduzione Finale
- Gruppo di Riduzione e Misurazione
- Gruppo di Riduzione d'Utenza
- Gruppo di Misurazione

CONDOTTE ED ELEMENTI DI PROGETTO
- Linee di trasporto di 1 specie
- Linee di trasporto di 2 specie
- Linee di trasporto di 3 specie
- Linee di distribuzione di 4 specie
- Linee di distribuzione di 5 specie
- Linee di distribuzione di 6 specie
- Linee di distribuzione di 7 specie
- Linee esistenti da dismettere
- Punto derivazione
- Terminale
- Riduzione di diametro
- Giunto di compensazione
- Nodo virtuale
- Valvola
- Impianto di REgolazione e Misura
- Gruppo di Riduzione Finale
- Gruppo di Riduzione e Misurazione

A termini degli art. 2063-2048-2049 c.c. e degli art. 622-623 c.p. è vietata la riproduzione e l'uso del presente elaborato senza autorizzazione scritta di EDIGAS S.p.A.