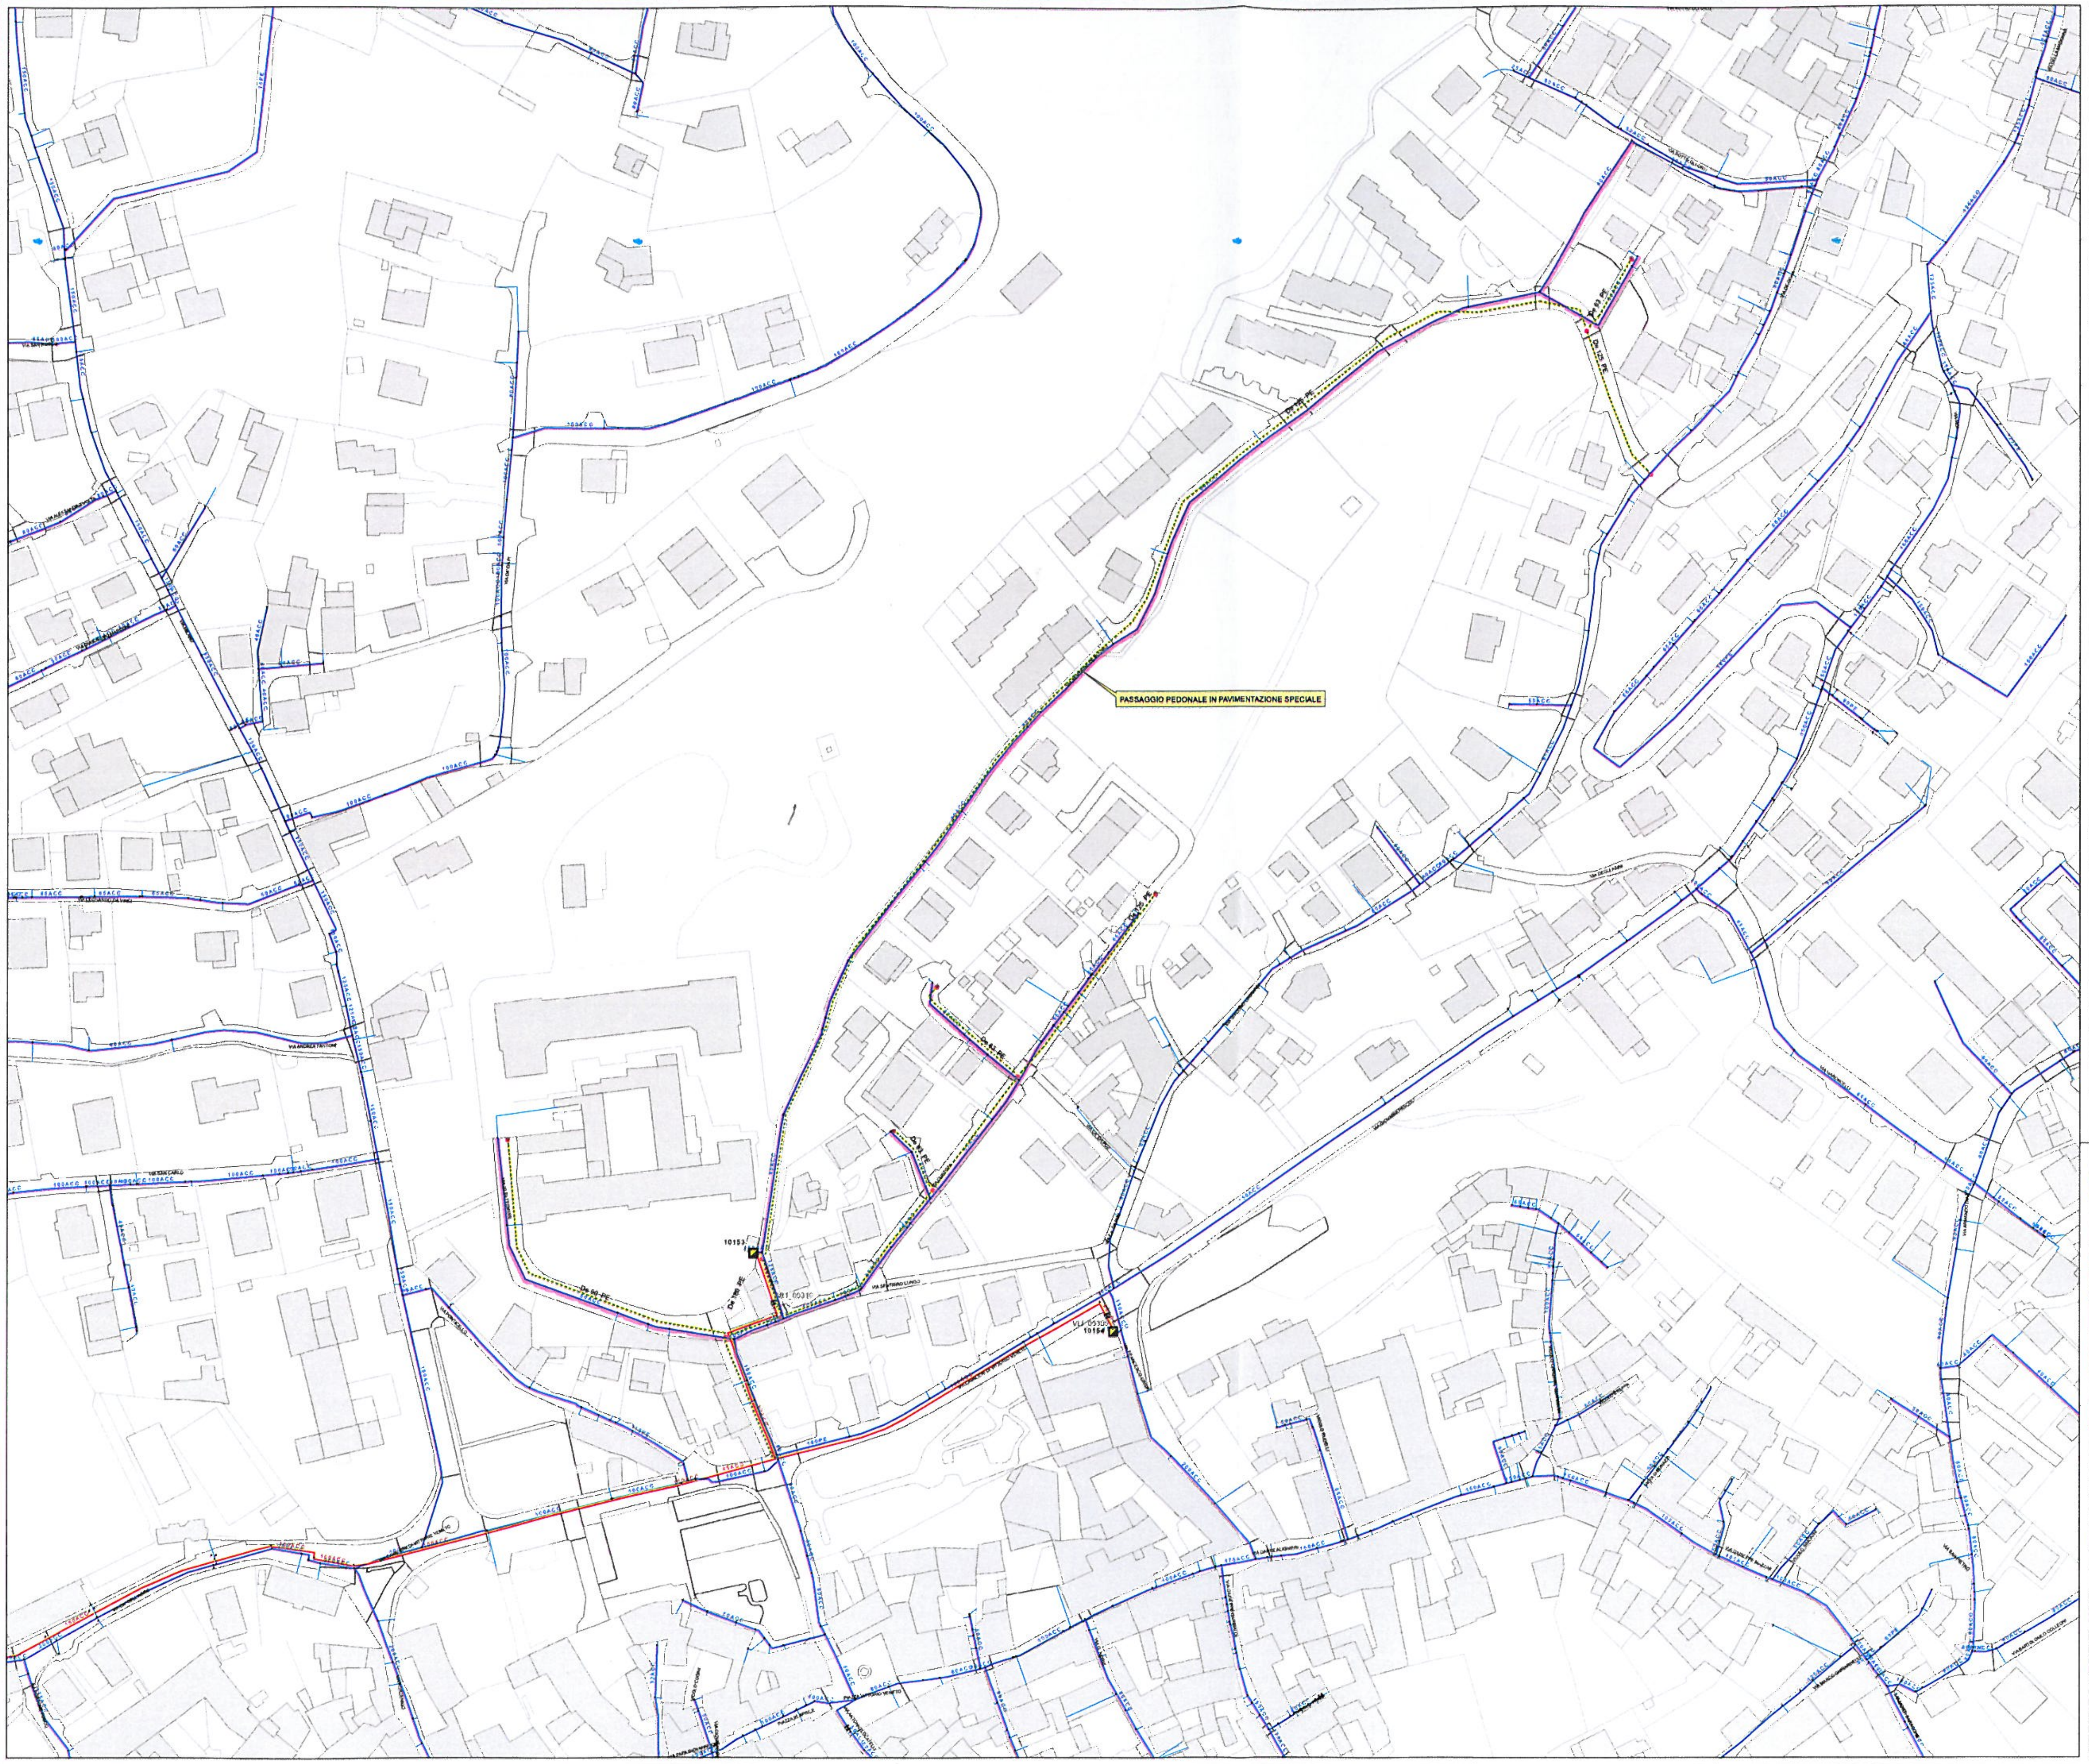
PASSAGGIO PEDONALE IN PAVIMENTAZIONE SPECIALE
De 125 PE
De 63 PE
De 125 PE
De 63 PE
De 63 PE
De 90 PE
De 160 PE
10153
VLI_05305
10154
VIA SAN CARLO
VIA ANDREA FANTONI
VIA DANTE ALIGHIERI
VIA DEGLI ANNI
PIAZZA VITTORIO VENETO
100ACC
150ACC
80ACC
65ACC
40ACC
160PE

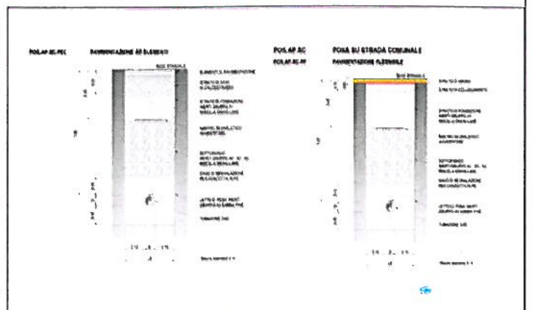
POS.AP.SC.PEC
PAVIMENTAZIONE AD ELEMENTI
POS.AP.SC
POSA SU STRADA COMUNALE
POS.AP.SC.PF
PAVIMENTAZIONE FLESSIBILE

IDU.I.BP.TV.PE.PE **IDU INTERRATO BP IN AREA SOGGETTA A TRAFFICO VEICOLARE - DERIVAZIONE IN PE DA CONDOTTA IN PE**

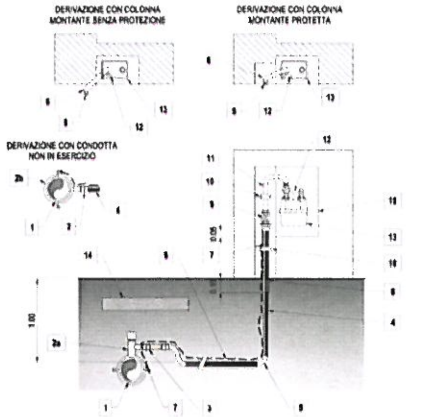
DERIVAZIONE CON COLONNA MONTANTE SENZA PROTEZIONE
DERIVAZIONE CON COLONNA MONTANTE PROTETTA
DERIVAZIONE CON CONDOTTA NON IN ESERCIZIO
1
2a
2b
3
4
5
6
7
8
9
10
11
12
13
14
15
1.00
0.05

N°	Descrizione
15	Manufatto di contenimento misuratore
14	Piastra in CLS spessore 0.15
13	Misuratore gas esterno
12	Mensola per contatore gas DN 25x32
11	Tubazione zincata senza saldatura
10	Collare di fissaggio a bracciale con tassello
9	Valvola a sfera passaggio totale con cappuccio piombabile (valvola a vista)
8	Cavo unipolare FG16OR - fatto a doppio rivestimento fissato alla tubazione ogni 3 m
7	Morsetto rivestito per collegamento ai cavi di segnalazione della condotta principale
6	Tubo di protezione meccanica
5	Gomito a 90° in PE
4	Tubazione di derivazione in PE
3	Manicotto elettrosaldabile per tubi in PE
2b	Collare di presa a tronchetto per condotta in PE
2a	Collare di presa in carico per condotta in PE
1	Condotta gas in PE

Misure espresse in m

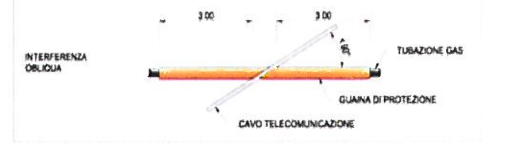
INTERFERENZA OBLIQUA
3.00
3.00
TUBAZIONE GAS
GUAINA DI PROTEZIONE
CAVO TELECOMUNICAZIONE

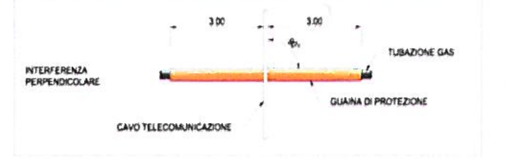
INTERFERENZA PERPENDICOLARE
3.00
3.00
TUBAZIONE GAS
GUAINA DI PROTEZIONE
CAVO TELECOMUNICAZIONE

Misure espresse in m

edigas ESERCIZIO DISTRIBUZIONE GAS S.p.A.

Oggetto: BONIFICA RETE GAS "VIA RUVIALI, CUSTOZA, 20 SETTEMBRE"

Comune	GANDINO	Frazione	--
Via	RUVIALI, CUSTOZA, 20 SETTEMBRE		
Stato del progetto	DEFINITIVO		
Codice lavoro	EDG-2023-BG1-005	Commessa	—
Tavola	1 DI 1	Scala	1:750

L'Amministratore Delegato
Ing. Francescio Pasqualini

Data	Rev. n°	Descrizione revisione	Redatto	Controllato	Approvato
07/03/2023	00	EMISSIONE	PC	AC	AV

Legenda

CONDOTTE ED ELEMENTI ESISTENTI
- Linee di trasporto di 1 specie
- Linee di trasporto di 2 specie
- Linee di trasporto di 3 specie
- Linee di distribuzione di 4 specie
- Linee di distribuzione di 5 specie
- Linee di distribuzione di 6 specie
- Linee di distribuzione di 7 specie
- Linee di allacciamento in Alta Pressione
- Linee di allacciamento in Media Pressione
- Linee di allacciamento in Bassa Pressione
- Distribuzione fuori servizio/esercizio

- Nodi generici
- Valvole
- Impianto di REgolazione e Misura
- Impianto di Riduzione Intermedio
- Punto d'interconnessione
- Gruppo di Riduzione Finale
- Gruppo di Riduzione e Misurazione
- Gruppo di Riduzione d'Utenza
- Gruppo di Misurazione

CONDOTTE ED ELEMENTI DI PROGETTO
- Linee di trasporto di 1 specie
- Linee di trasporto di 2 specie
- Linee di trasporto di 3 specie
- Linee di distribuzione di 4 specie
- Linee di distribuzione di 5 specie
- Linee di distribuzione di 6 specie
- Linee di distribuzione di 7 specie
- Linee esercenti da dismettere

- Punto derivazione
- Terminale
- Riduzione di diametro
- Giunto di compensazione
- Nodo virtuale
- Valvola
- Impianto di REgolazione e Misura
- Gruppo di Riduzione Finale
- Gruppo di Riduzione e Misurazione

Ai sensi degli art. 2013-2046-2049 c.c. e degli art. 622-623 c.p. è vietata la riproduzione e l'uso del presente elaborato senza autorizzazione scritta di EDIGAS S.p.A.