


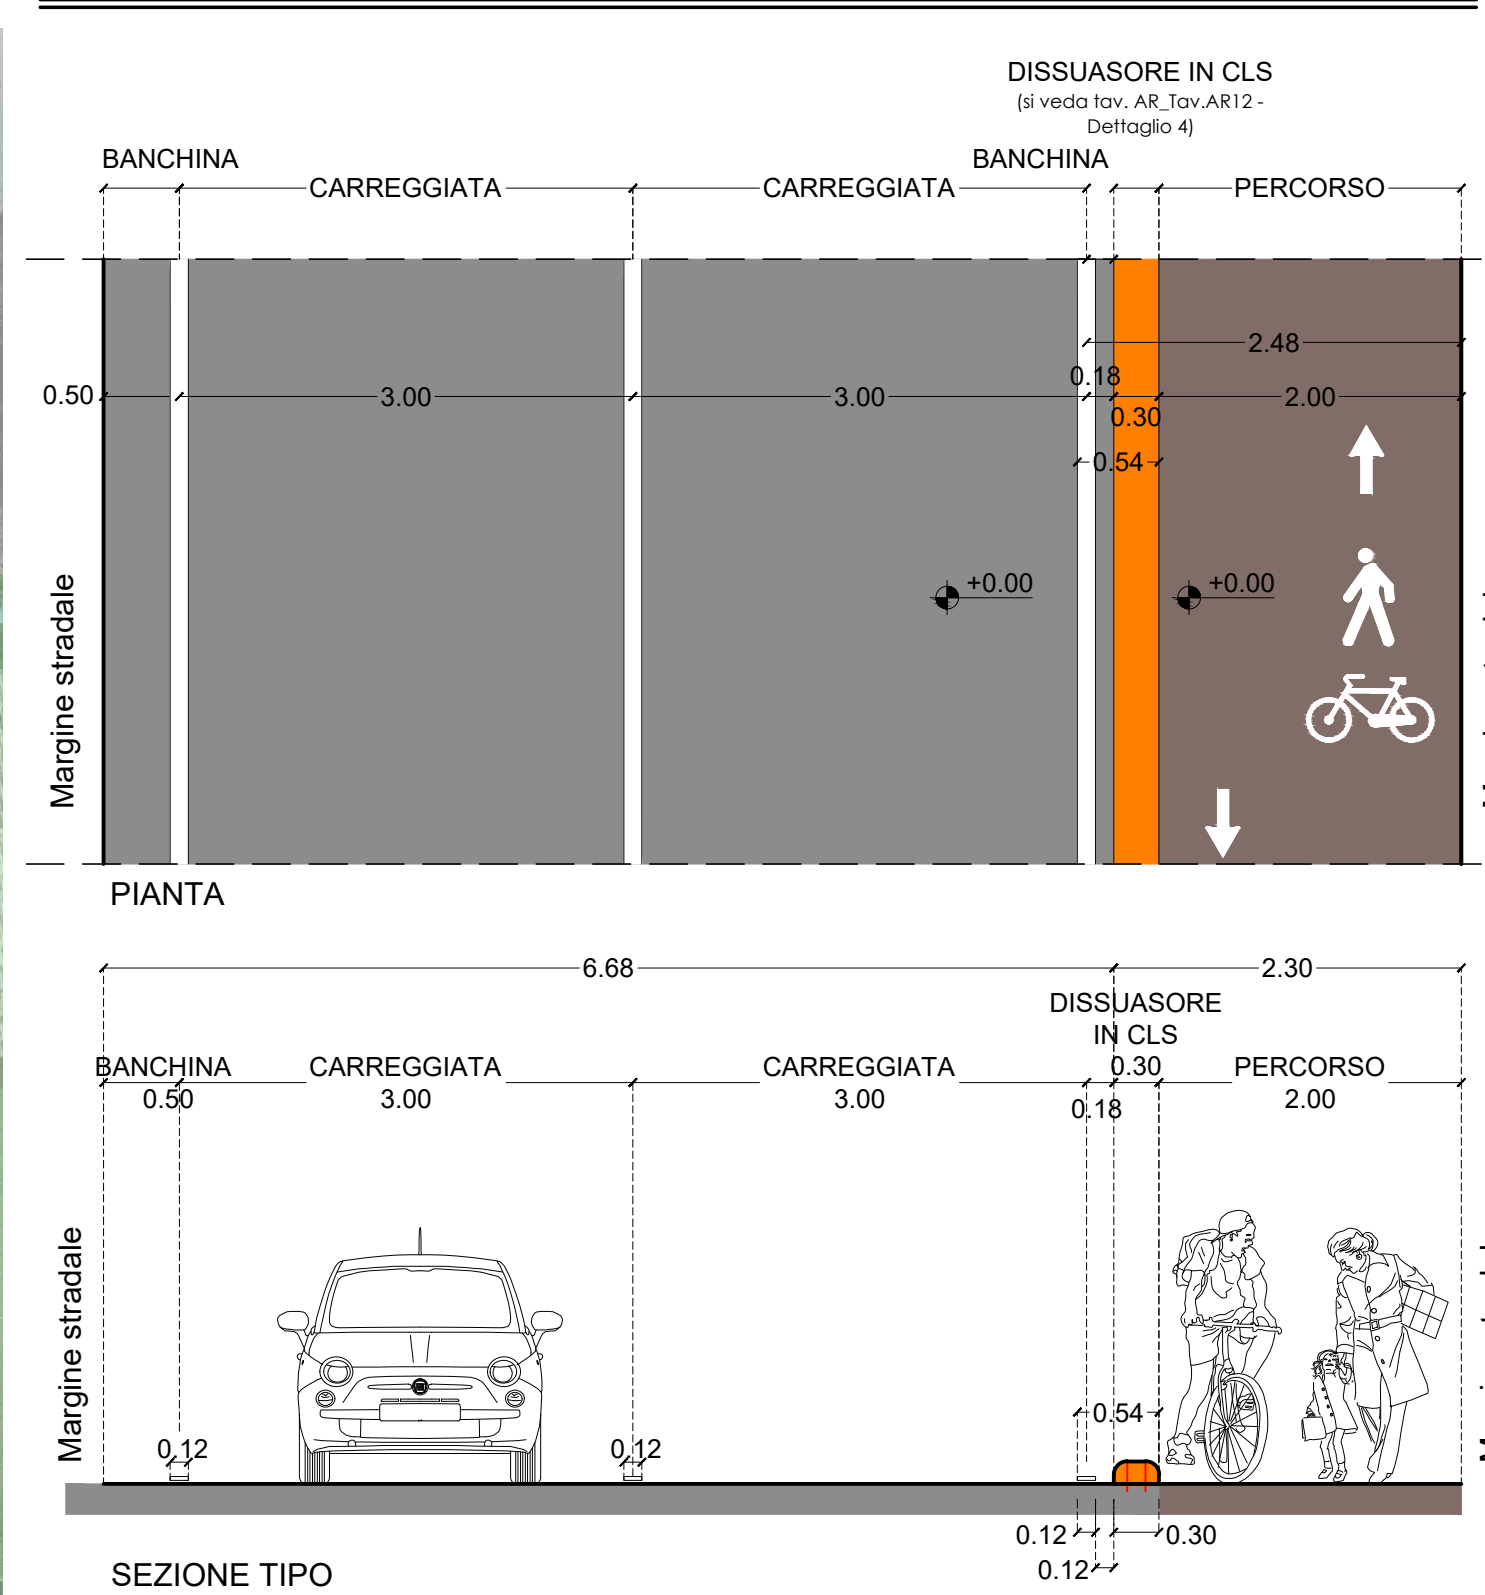

N.B.: il progetto è stato realizzato su base aerofotogrammetrica con documentazione fornita dall'amministrazione comunale. Si precisa che per la redazione del progetto esecutivo verrà effettuato un rilievo planoaltimetrico con stazione totale da terra escludendo l'uso di droni previo sopralluogo concordato con i proprietari dei terreni interessati.

