


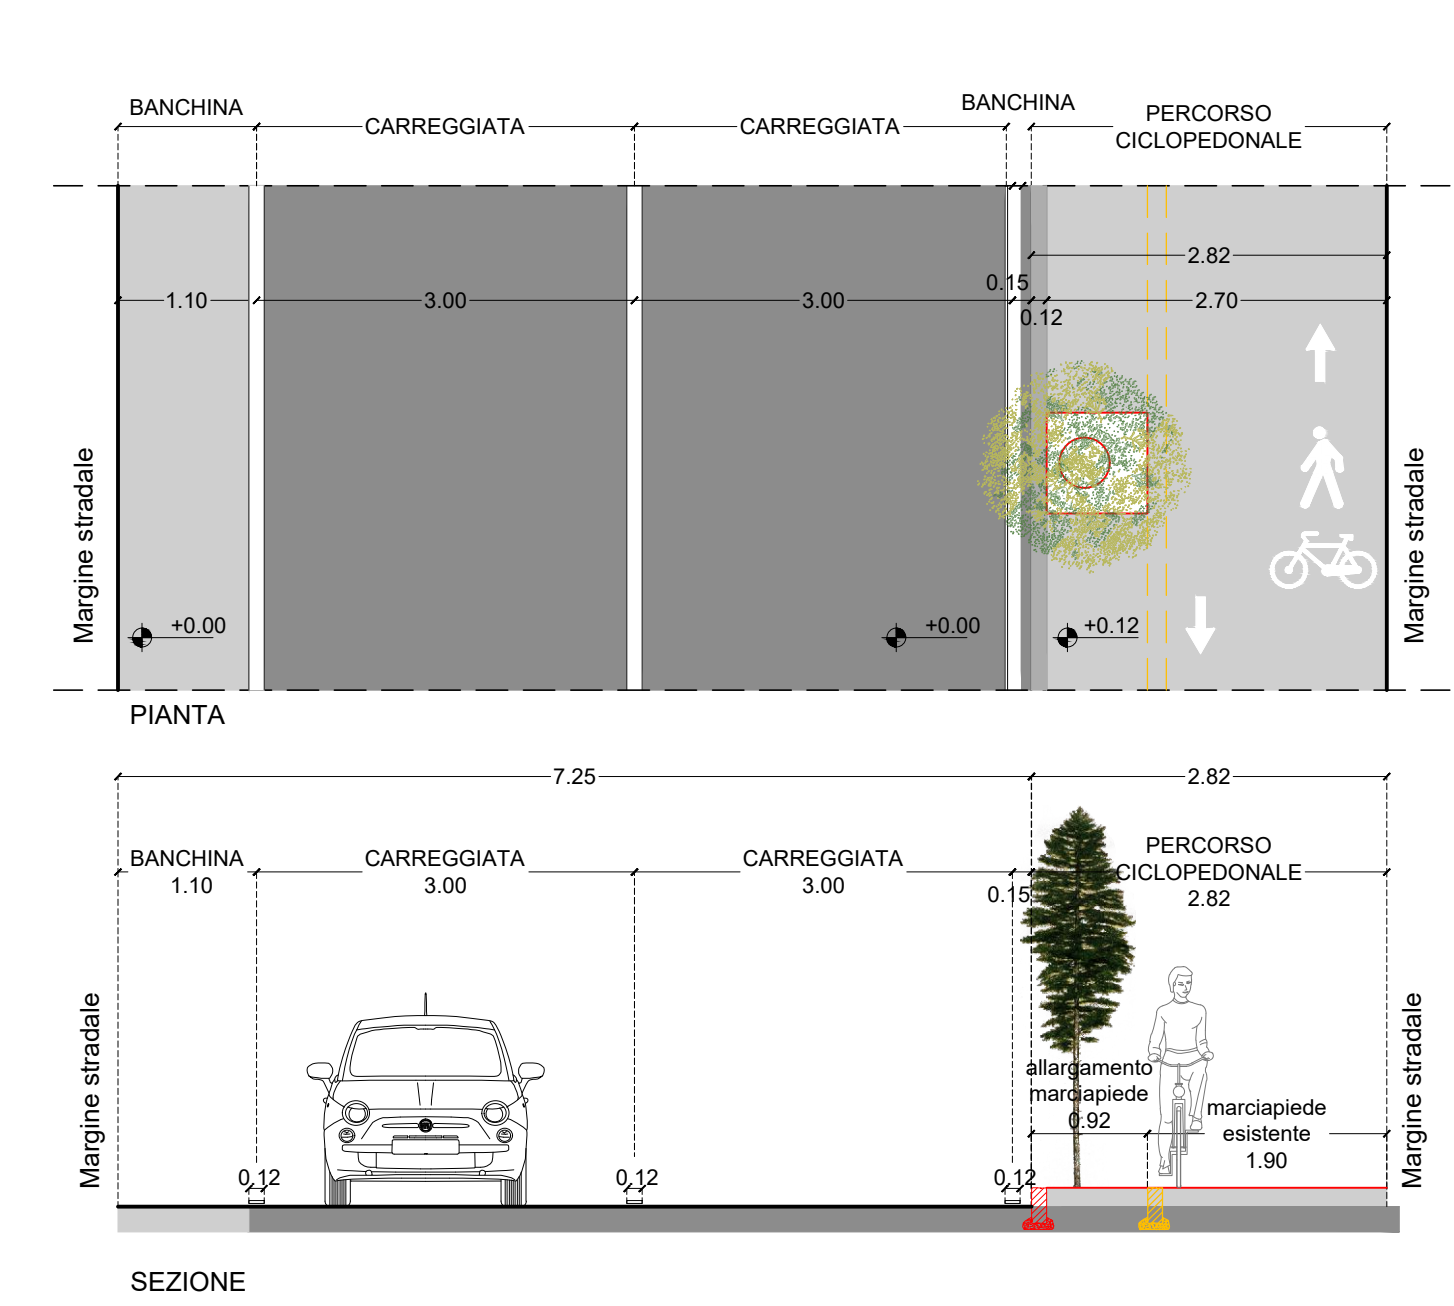



COMUNE:

GANDINO

Provincia di Bergamo

COMMITTENTE:

AMMINISTRAZIONE COMUNALE DI GANDINO

F. 200 V. VENEIO, 7 - 24024 GANDINO (BG)

DENOMINAZIONE:

REALIZZAZIONE DEL PERCORSO CICLOPEDONALE TRATTO DI COMPETENZA DI GANDINO, A COMPLETAMENTO DEL PERCORSO CICLOPEDONALE DELLE CINQUE TERRE DELLA VAL GANDINO LOTTO 1

CUP: I41B23000170009

PROGETTO:

studio di architettura elia franchina

24024 Gandino (BG) - Vicolo Franchina, 3

Cel. 339 4860222

Mobi elia.architetto@studielfa.it

PEC elia.franchina@archworldpec.it

PROGETTISTA ARCHITETTONICO:

Arch. Elia Franchina

RILIEVO TOPOGRAFICO:

Arch. Giuliano Inzerilli

GEOLOGO:

Castalia - Studio Associato di Geologia

PROGETTISTA IMPIANTI ELETTRICI:

PROGETTISTA STRUTTURE:

PRESTAZIONI SPECIALISTICHE:

OGGETTO:

STATO DI PROGETTO/COMPARAZIONE
PLANIMETRIA TRATTI GA-B E GA04
PIANTA E SEZIONE TIPO

EMMISSIONE:

DATA: NOVEMBRE 2025

REVISIONE:

DATA:

DESCRIZIONE REVISIONE:

CODICE PROGETTO:

ES6625

Scal

1:200

Scal

1:60

ELABORATO:

AR09_GA.3.3