


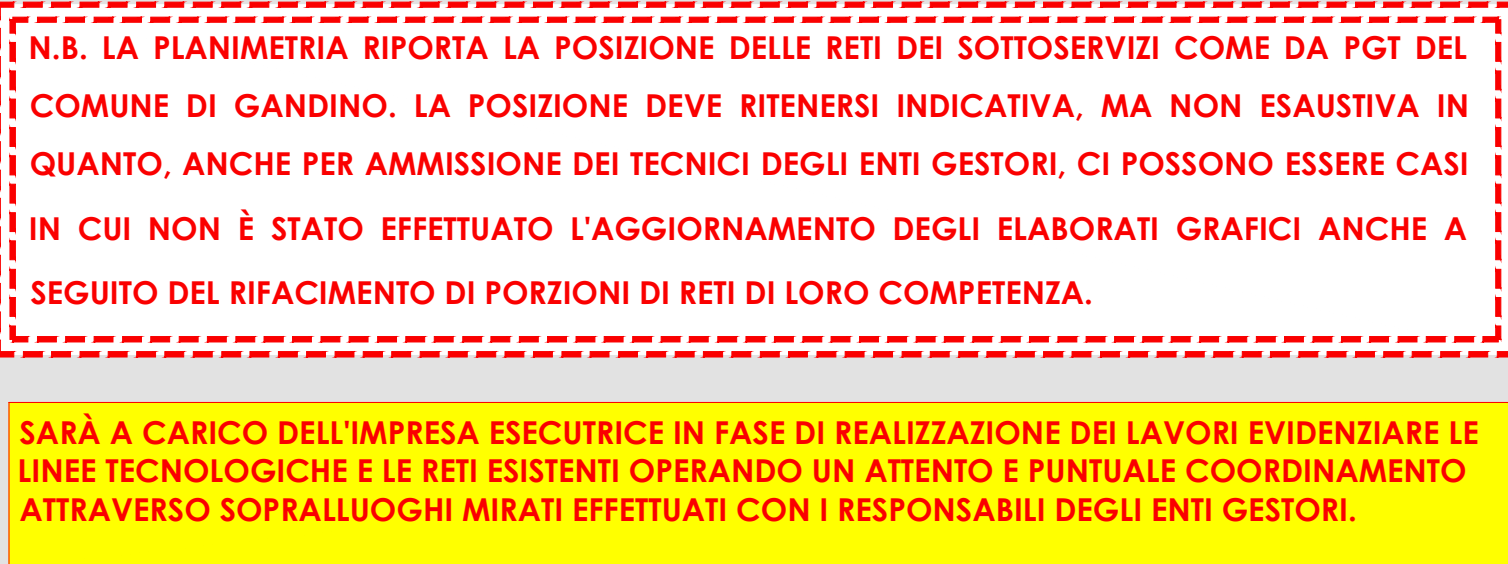

COMUNE:
GANDINO

Provincia di Bergamo

PROTOCOLLO:

COMMITTENTE:
AMMINISTRAZIONE COMUNALE DI GANDINO

P.zza V. VENETO, 7 - 24024 GANDINO (BG)

DENOMINAZIONE:

REALIZZAZIONE DEL PERCORSO CICLOPEDONALE TRATTO DI COMPETENZA DI GANDINO, A COMPLETAMENTO DEL PERCORSO CICLOPEDONALE DELLE CINQUE TERRE DELLA VAL GANDINO - DALL'INCROCIO TRA LE VIE CÀ DELL'AGRO, G. NOSARI E VIA SAN GIOVANNI BOSCO -

L2

LOTTO 2

CUP: I41B23000170009

PROGETTO ESECUTIVO	
OGGETTO:	STATO DI COMPARAZIONE: PLANIMETRIA TRATTO GA-A CON INSERIMENTO RETI SOTTOSERVIZI
	Scala 1:100
	ELABORATO:
DATA:	GIUGNO 2024
REVISIONE:	DESCRIZIONE REVISIONE:
CODICE PROGETTO:	E96425
PROGETTO: studio di architettura elia franchina con arch. Alessandro Neri 24024 Gordinò (BG) - Via/cda Franchina, 3 Cell. 339 488022 Mail elia.franchina@archworkspec.it PEC elia.franchina@archworkspec.it	
PROGETTISTA ARCHITETTONICO: Arch. Elia Franchina RIEVO TOPOGRAFICO: Arch. Giuliano Imberli GEOLOGO: Castella - Studio Associato di Geologia	
RESPONSABILE UNICO DEL PROCEDIMENTO: Geom. Francesco Canara P.zza V. veneto, 7 - 24024 Gordinò (BG) Tel. +39 035 745567 Fax +39 035 745646 Mail info@comune.gordinò.bg.it PEC comune.gordinò@legalmail.it	
PROGETTISTA IMPIANTI ELETTRICI: Per. ind. Marco Colomba PROGETTISTA STRUTTURE: PRESTAZIONI SPECIALISTICHE:	