




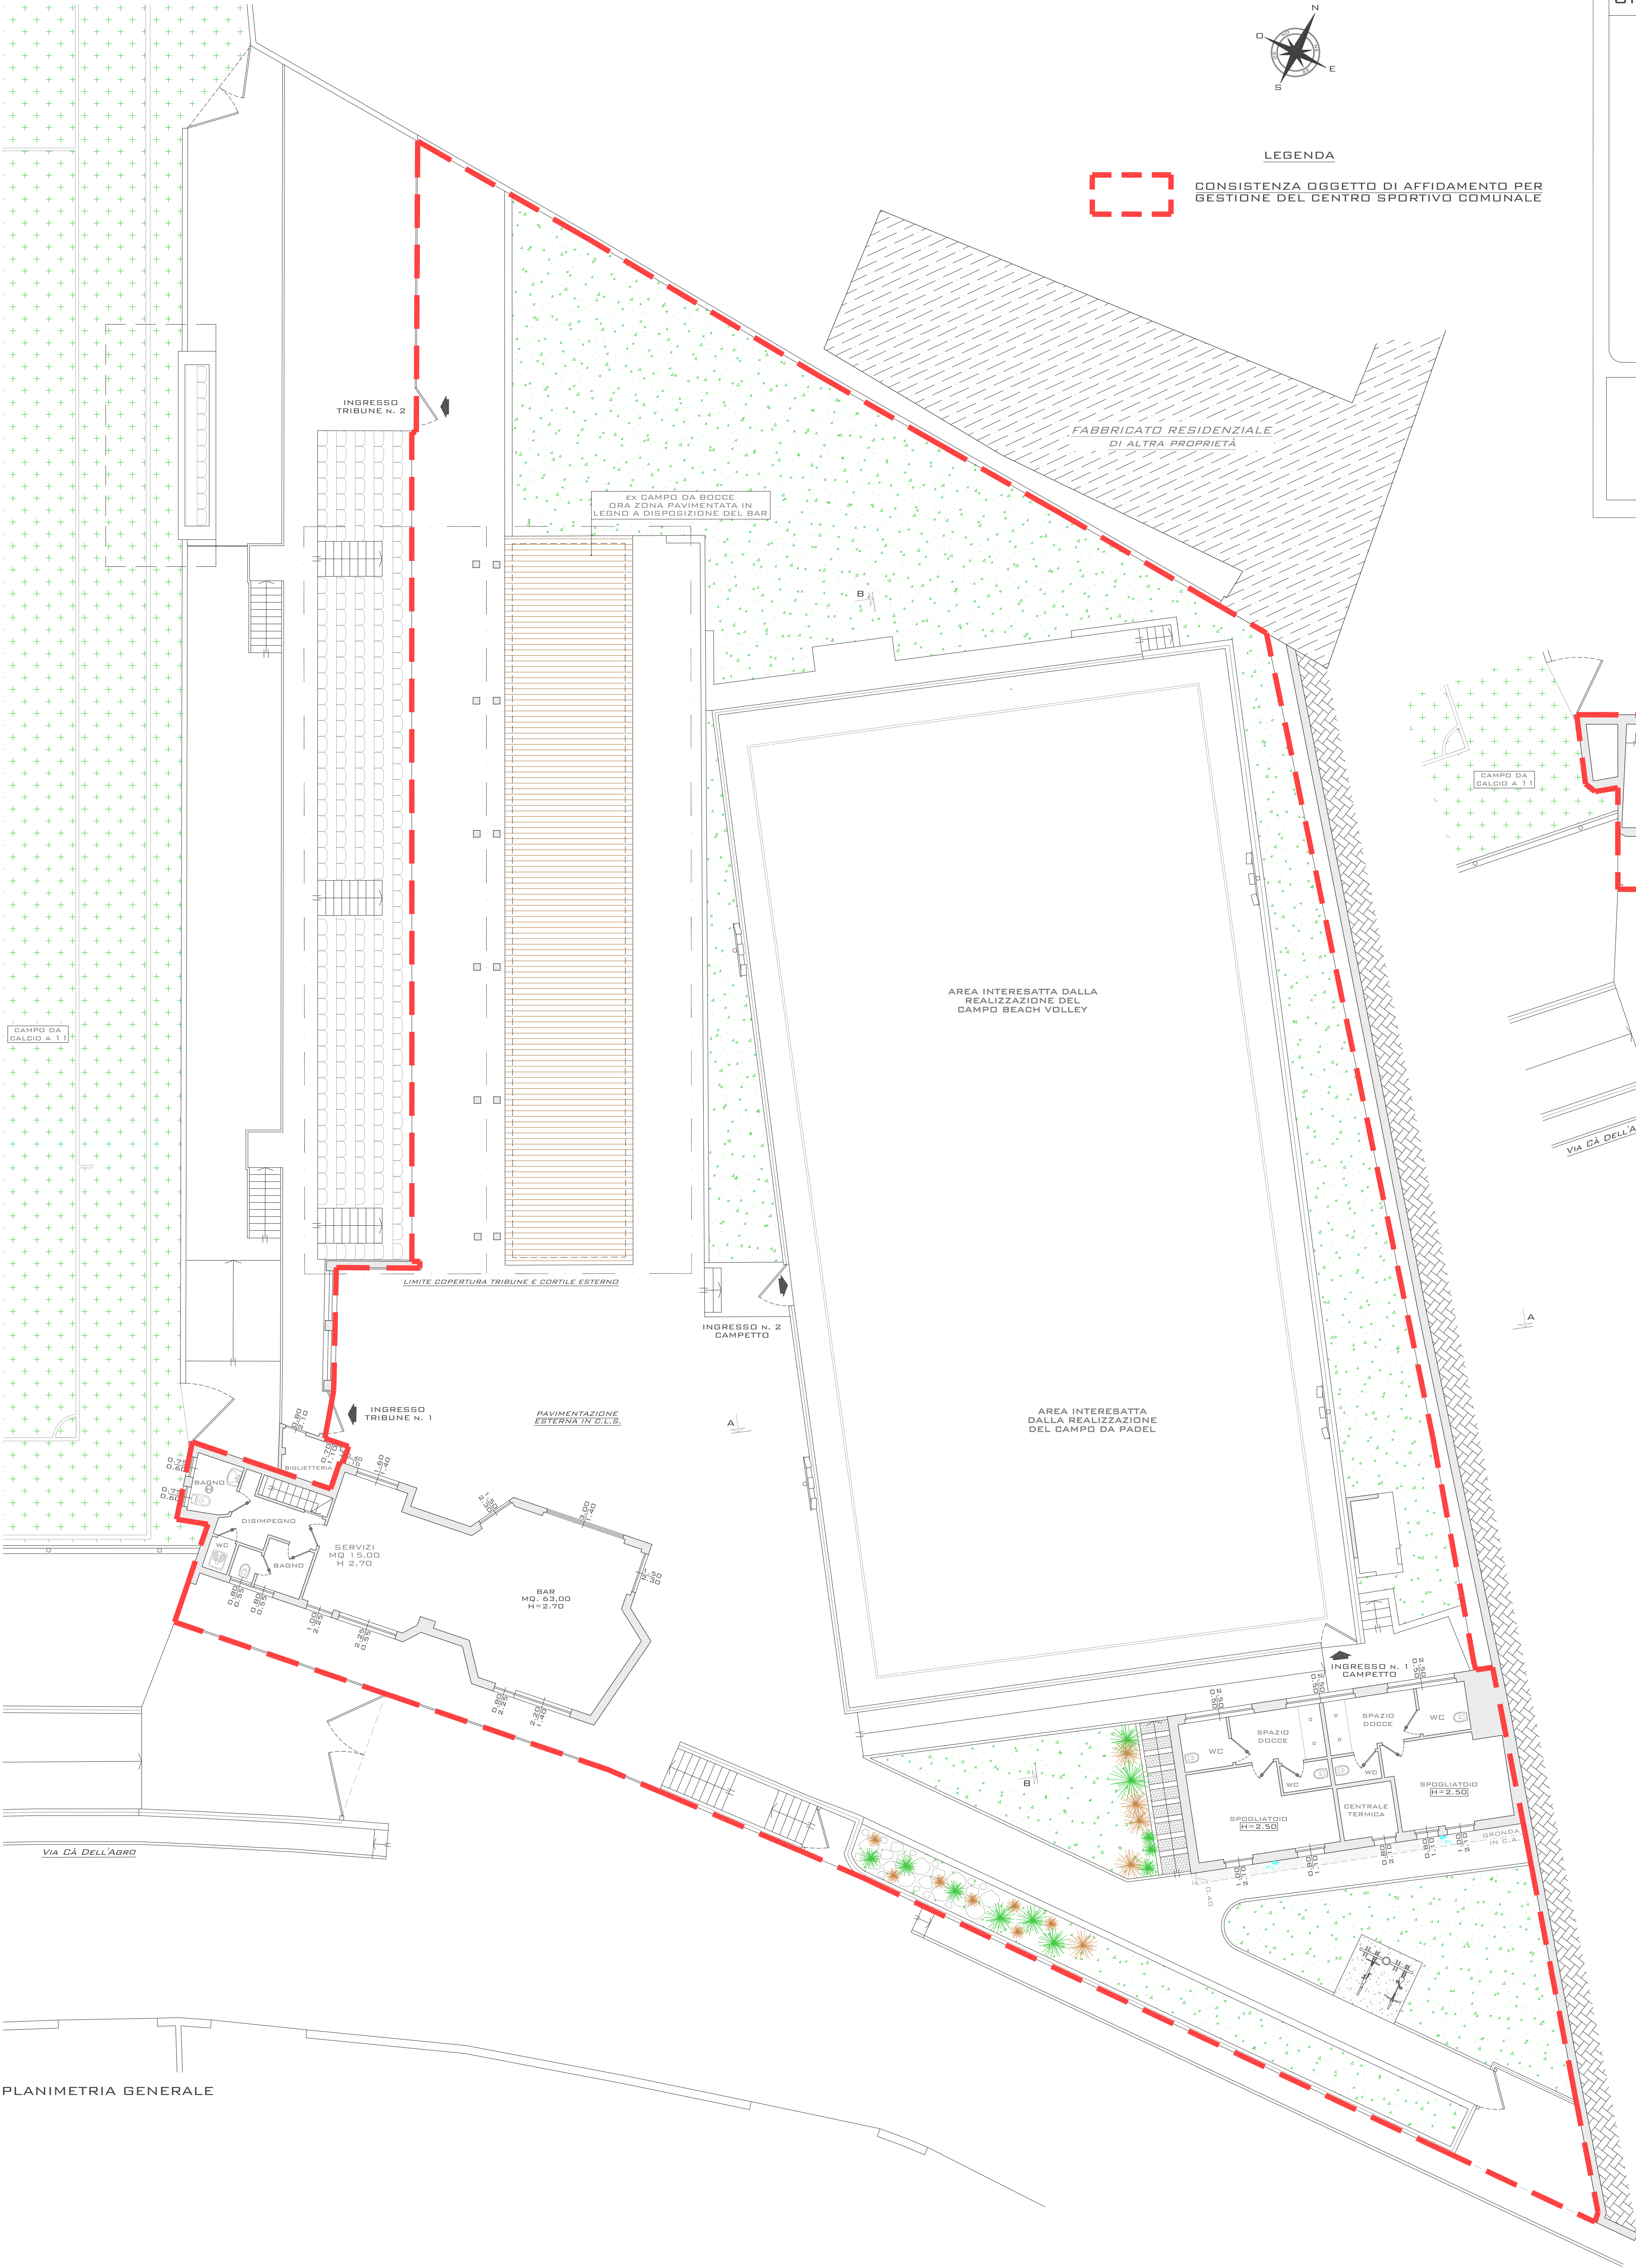

PLANIMETRIA GENERALE

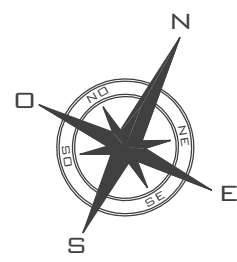

LEGENDA

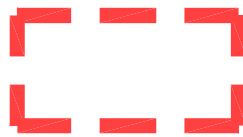

CONSISTENZA OGGETTO DI AFFIDAMENTO PER GESTIONE DEL CENTRO SPORTIVO COMUNALE

TAV.
UNICA

C
O
N
S
I
S
T
E
N
Z
A

COMUNE DI GANDINO
PROVINCIA DI BERGAMO

OGGETTO:

IL COMMITTENTE:

COMUNE DI GANDINO
P.zza VITTORIO VENETO, 7 - GANDINO (BG) (PRIMA)

- PLANIMETRIA GENERALE CON PIANTE 1:100
- PIANTE 1:100

DATA INCARICO: NOVEMBRE 2024 DATA CONSEGNA: FEBBRAIO 2025

PIANTA
PIANO SEMINTERRATO

