
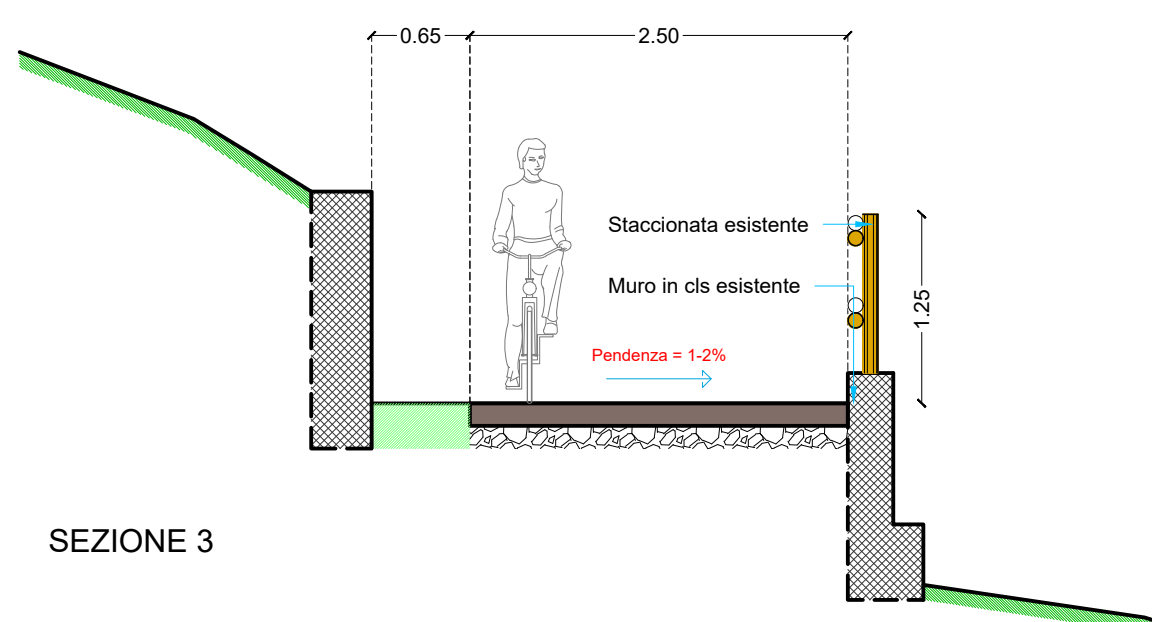


- LEGENDA:
- XX Quote su sede stradale
 - XX Quote per percorso ciclopedonale
 - Demolizioni
 - Costruzioni
 - Percorso ciclopedonale in asfalto
 - XXX Descrizioni per la messa in sicurezza del fronte di monte di via Carducci. Per maggiori dettagli si veda la Tav. messa in sicurezza via Carducci allegata alla relazione geologica
 - XXX Descrizioni interventi a valle del percorso ciclopedonale su via Carducci

PIANTA E SEZIONE TIPO 3

Scala 1:50


Soluzione con percorso ciclopedonale realizzato in aderenza al muro esistente di valle. La fascia laterale a monte sarà lasciata a prato

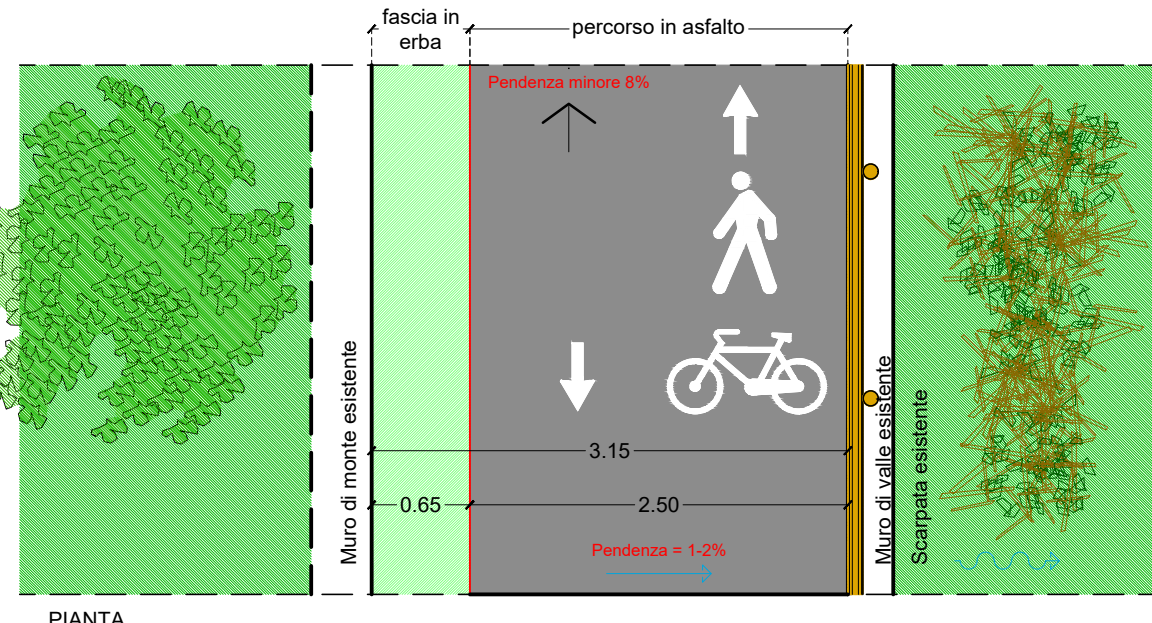

SEZIONE 3

DETTAGLIO 1 - Pavimentazione in asfalto



Scala 1:25

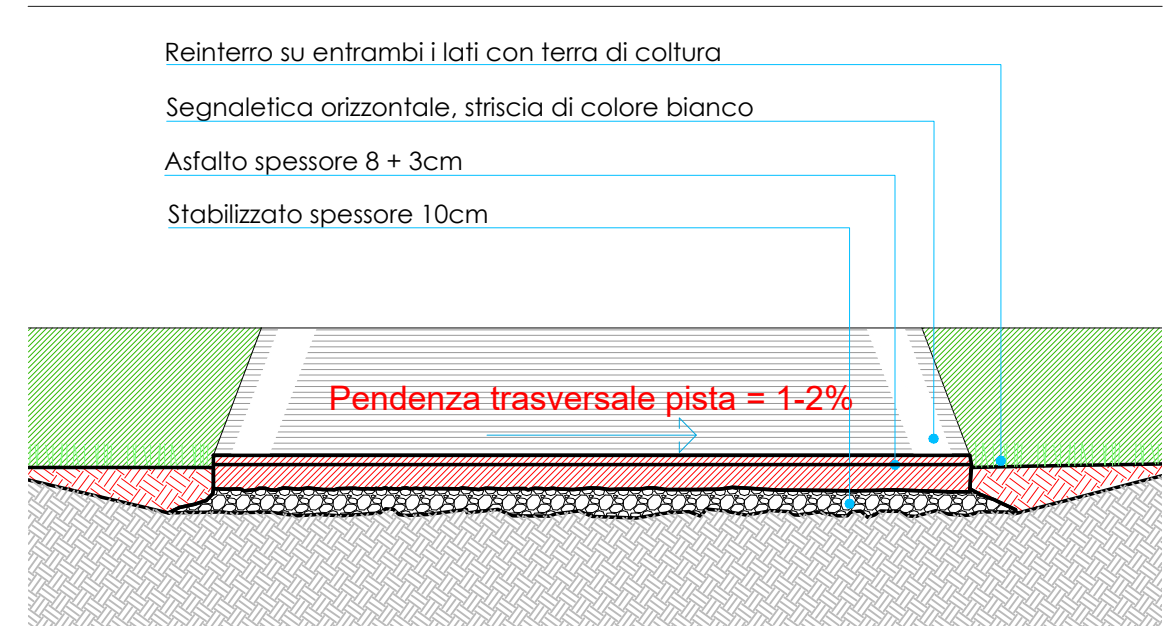

PIANTA E SEZIONE TIPO 2

Scala 1:50

Soluzione con percorso ciclopedonale realizzato in centro al sedime del tracciato. Le fasce laterali saranno lasciate a prato

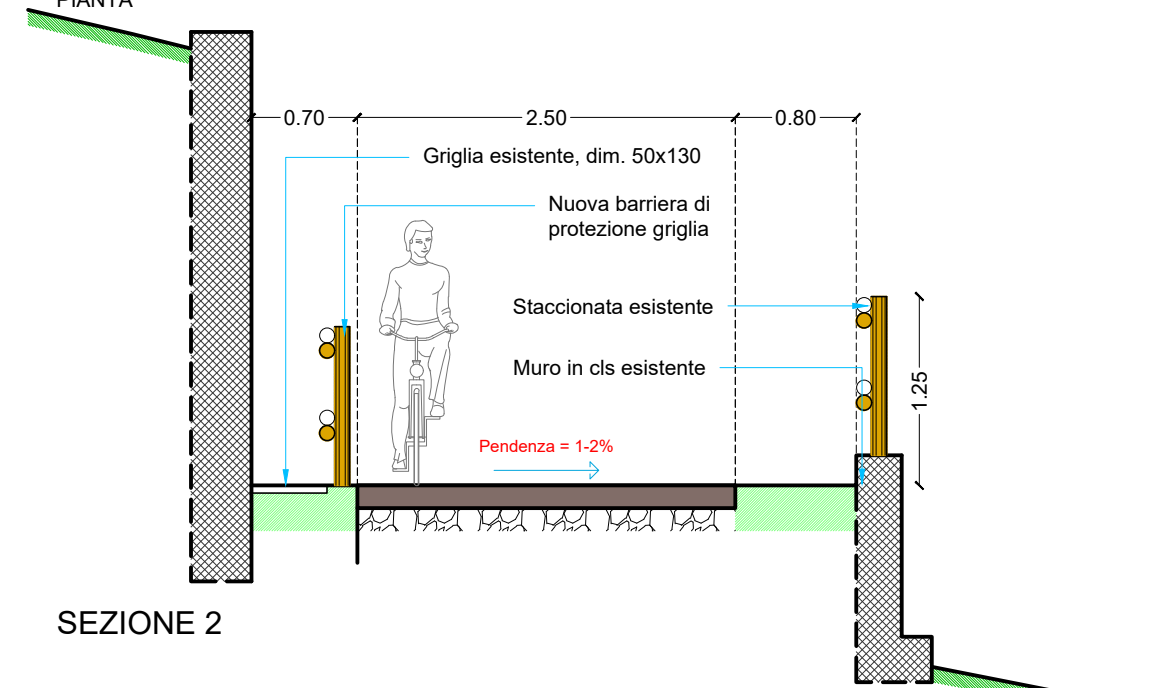
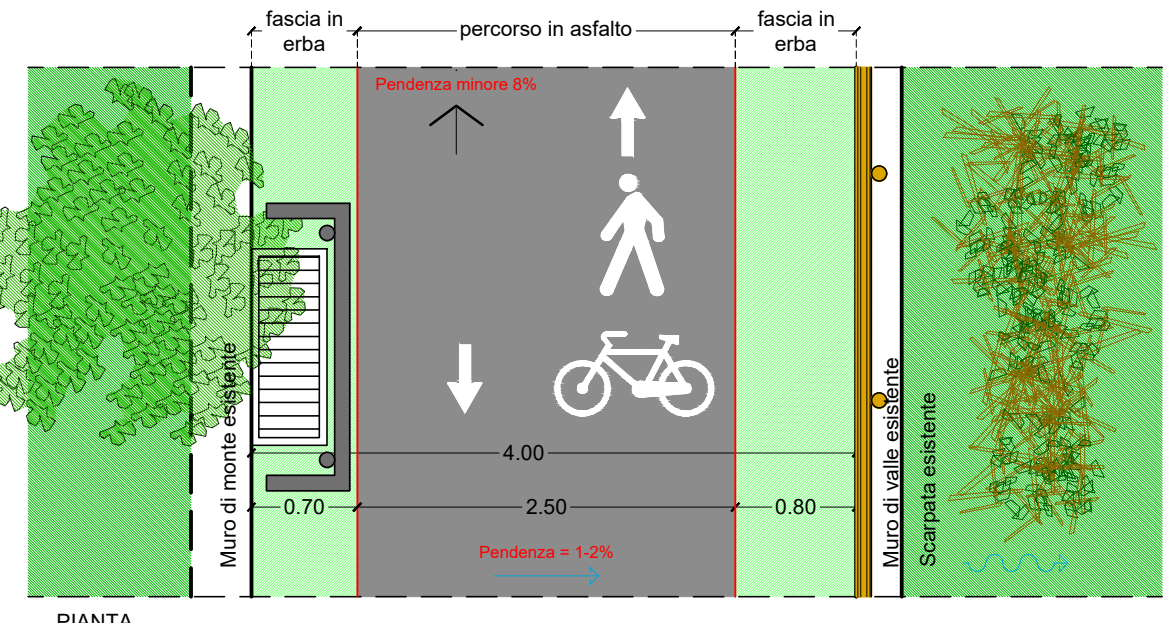


SEZIONE 2

PIANTA E SEZIONE TIPO 1

Scala 1:50

Soluzione con percorso ciclopedonale con realizzazione di fasce in calcestruzzo per la stabilizzazione della stazionatura esistente

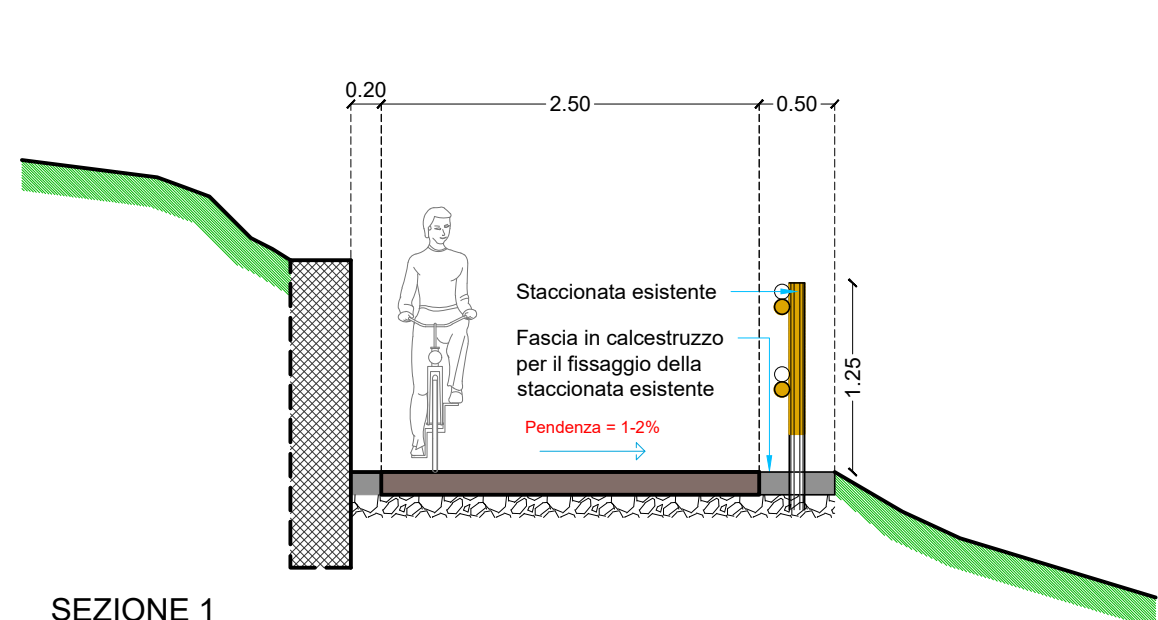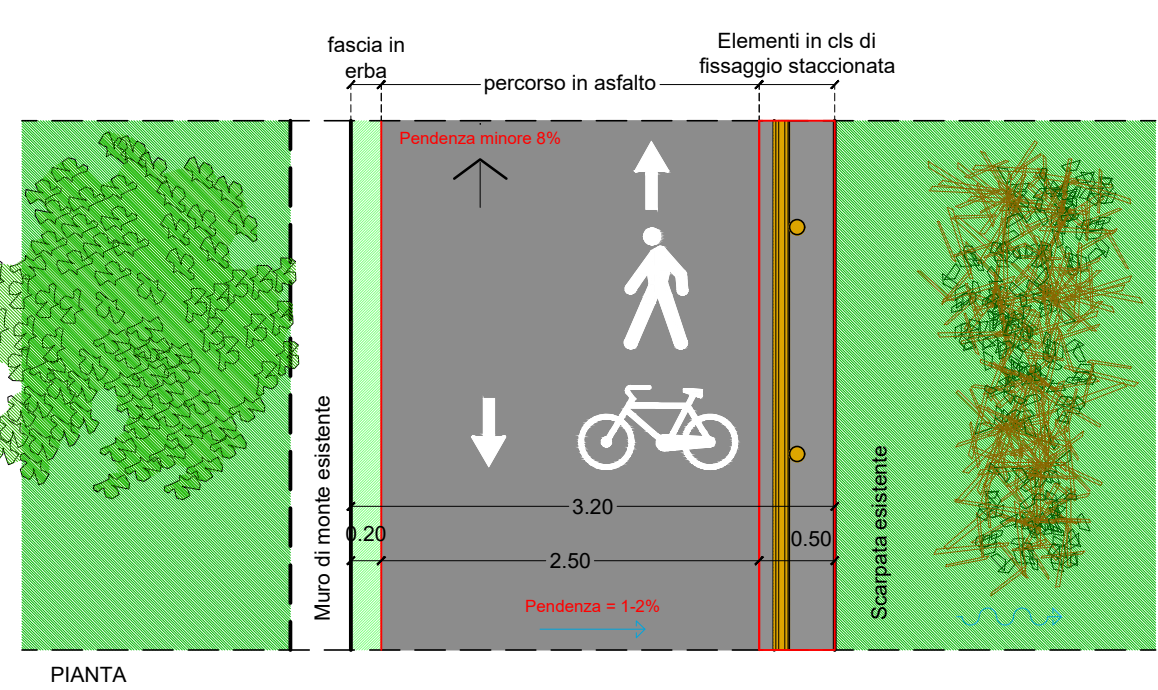

SEZIONE 1

TRATTO GA06 (500m)


FASI INTERVENTO:

- ricarico di inerti
- livellamento e risagomatura del sedime stradale
- realizzazione di una pavimentazione in asfalto
- adeguamento / implementazione delle candelette trasversali di raccolta e lo smaltimento delle acque meteoriche
- segnaletica orizzontale e verticale

FASI INTERVENTO:

- Messa in opera di una rete in aderenza

10m h

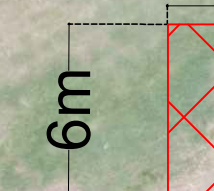

Rimozione degli elementi legnosi e lapidei in precaria condizione di equilibrio, con particolare riferimento ai frammenti di substrato, e sistemazione del terreno affinché siano impediti fenomeni di erosione concentrata

Rimozione degli elementi legnosi e lapidei in precaria condizione di equilibrio, con particolare riferimento ai frammenti di substrato, e sistemazione del terreno affinché siano impediti fenomeni di erosione concentrata

Ripristino del basamento degradato mediante l'utilizzo di pietrame raccolto sul posto e cemento. Rimozione e allontanamento di eventuali elementi di risulta, non utilizzati per la realizzazione del muro

GA-D (15m)

FASI INTERVENTO:

- realizzazione di attraversamento rialzato

Nuovo muro di cls per contenere percorso ciclopedonale Lunghezza 8,60m

Bacheca esistente

Realizzazione barriera con 3 correnti (si veda Tav. AR13 - Dettaglio 1) Lunghezza 3,70+10m

Predisposizione pozzetto per futura illuminazione

Realizzazione caditoia con tubo di scarico collegato alla fognatura esistente


Realizzazione di guado

Canale di raccolta in cls esistente

Fascia di contenimento in calcestruzzo larghezza 50cm h10cm per la stabilizzare la stazionatura esistente Lunghezza 50m

DETTAGLIO 2 - Muro su via Fondovalle

Scala 1:20

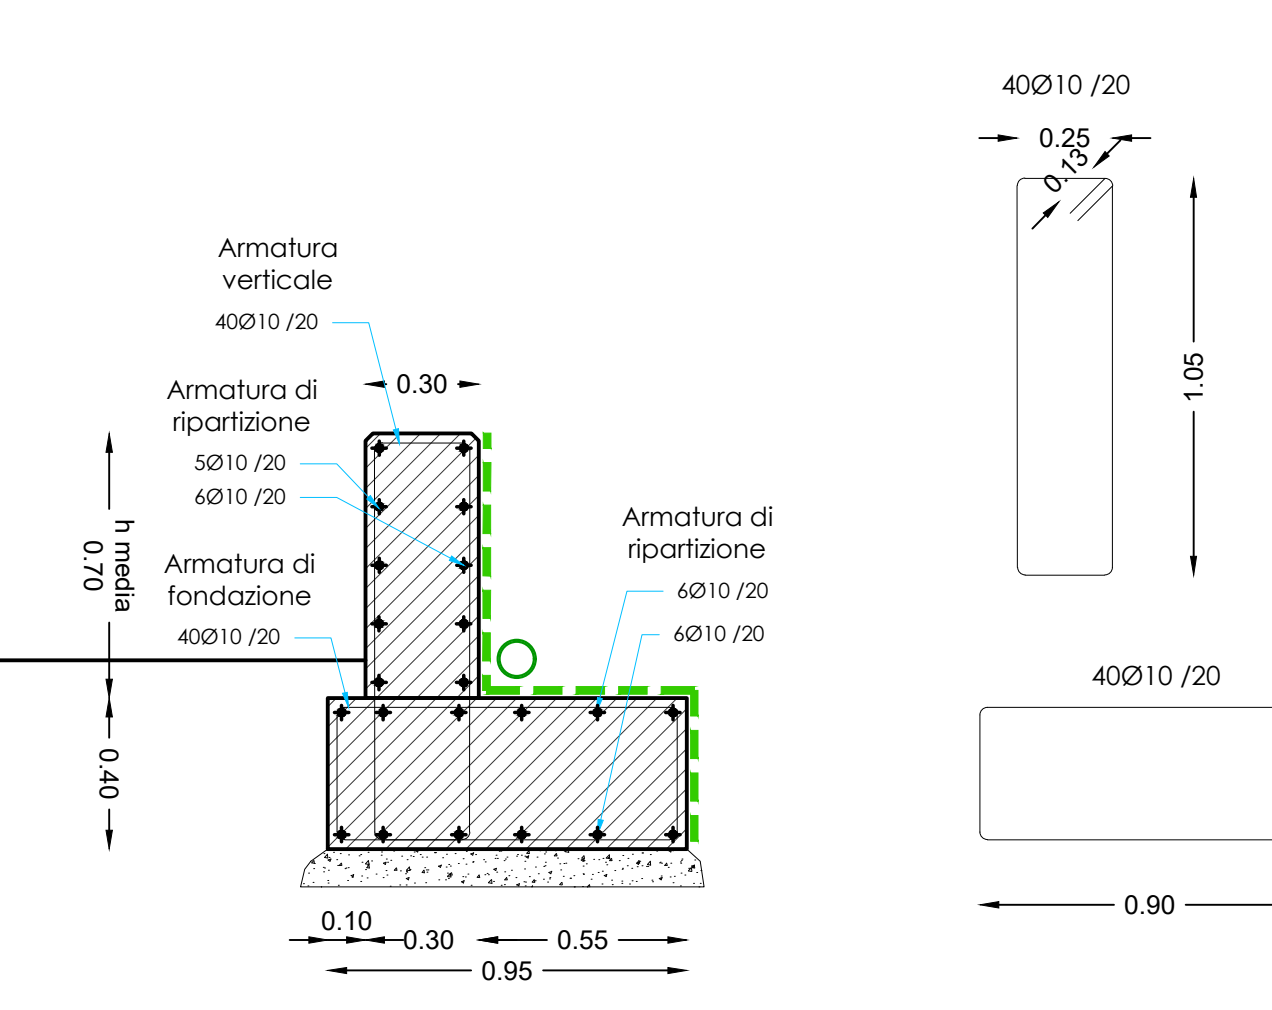

ATTENZIONE!!!
MURO CROLLATO
L'INGRESSO AL CANTIERE PER IL TRATTO GA06 DOVRÀ AVVENIRE ESCLUSIVAMENTE DA VIA FONDOVALLE PER LA PRESENZA DI UN MURO CROLLATO NELLA PARTE INIZIALE DI VIA CARDUCCI CON VEICOLI PORTATA MASSIMA DI 5 TON

PLANIMETRIA TRATTI GA06 E GA-D

Scala 1:350



COMUNE: Gandino

Provincia di Bergamo

COMMITTENTE: AMMINISTRAZIONE COMUNALE DI GANDINO

PROV. V. VENETO, 2 - 24024 GANDINO (BG)

DENOMINAZIONE: REALIZZAZIONE DEL PERCORSO CICLOPEDONALE TRATTO DI COMPETENZA DI GANDINO, A

COMMITTENTE DEL PERCORSO CICLOPEDONALE DELLE CINQUE TERRE DELLA VAL GANDINO

LOTTO 1

CUP: I41B23000170009

PROGETTO ESECUTIVO

STATO DI PROGETTO/COMPARAZIONE

PLANIMETRIA TRATTI GA06 E GA-D

PIANTE E SEZIONI TIPO 1, 2 E 3

DETTAGLI 1 E 2

DATA: NOVEMBRE 2025

REVISIONE: DATA: DESCRIZIONE REVISIONE:

CODICE PROGETTO: ES6425

PROGETTO: studio di architettura elia franchina

24024 Gandino (BG) - Vicolo Franchina, 3

Cell. 339 488022

Mail: elia.architetto@studioelias.it

PEC: elia.architetto@studioelias.it

RESPONSABILE UNICO DEL PROCEDIMENTO: Geom. Francesco Carro

Fazio V. Veneto, 2 - 24024 Gandino (BG)

Cell. 339 488022

Mail: francesco.carro@studioelias.it

PEC: francesco.carro@studioelias.it

ELABORATO: AR10_GA.3.4

PROGETTISTA ARCHITETTONICO: Arch. Elia Franchina

RILEVATO TOPOGRAFICO: Arch. Giuliano Imbriani

GEOLOGO: Cattalini - Studio Associato di Geologia

PROGETTISTA IMPIANTI ELETTRICI:

PROGETTISTA STRUTTURE:

PRESTAZIONI SPECIALISTICHE: