


Tav. Inquadramento interventi per la messa in sicurezza di via Carducci

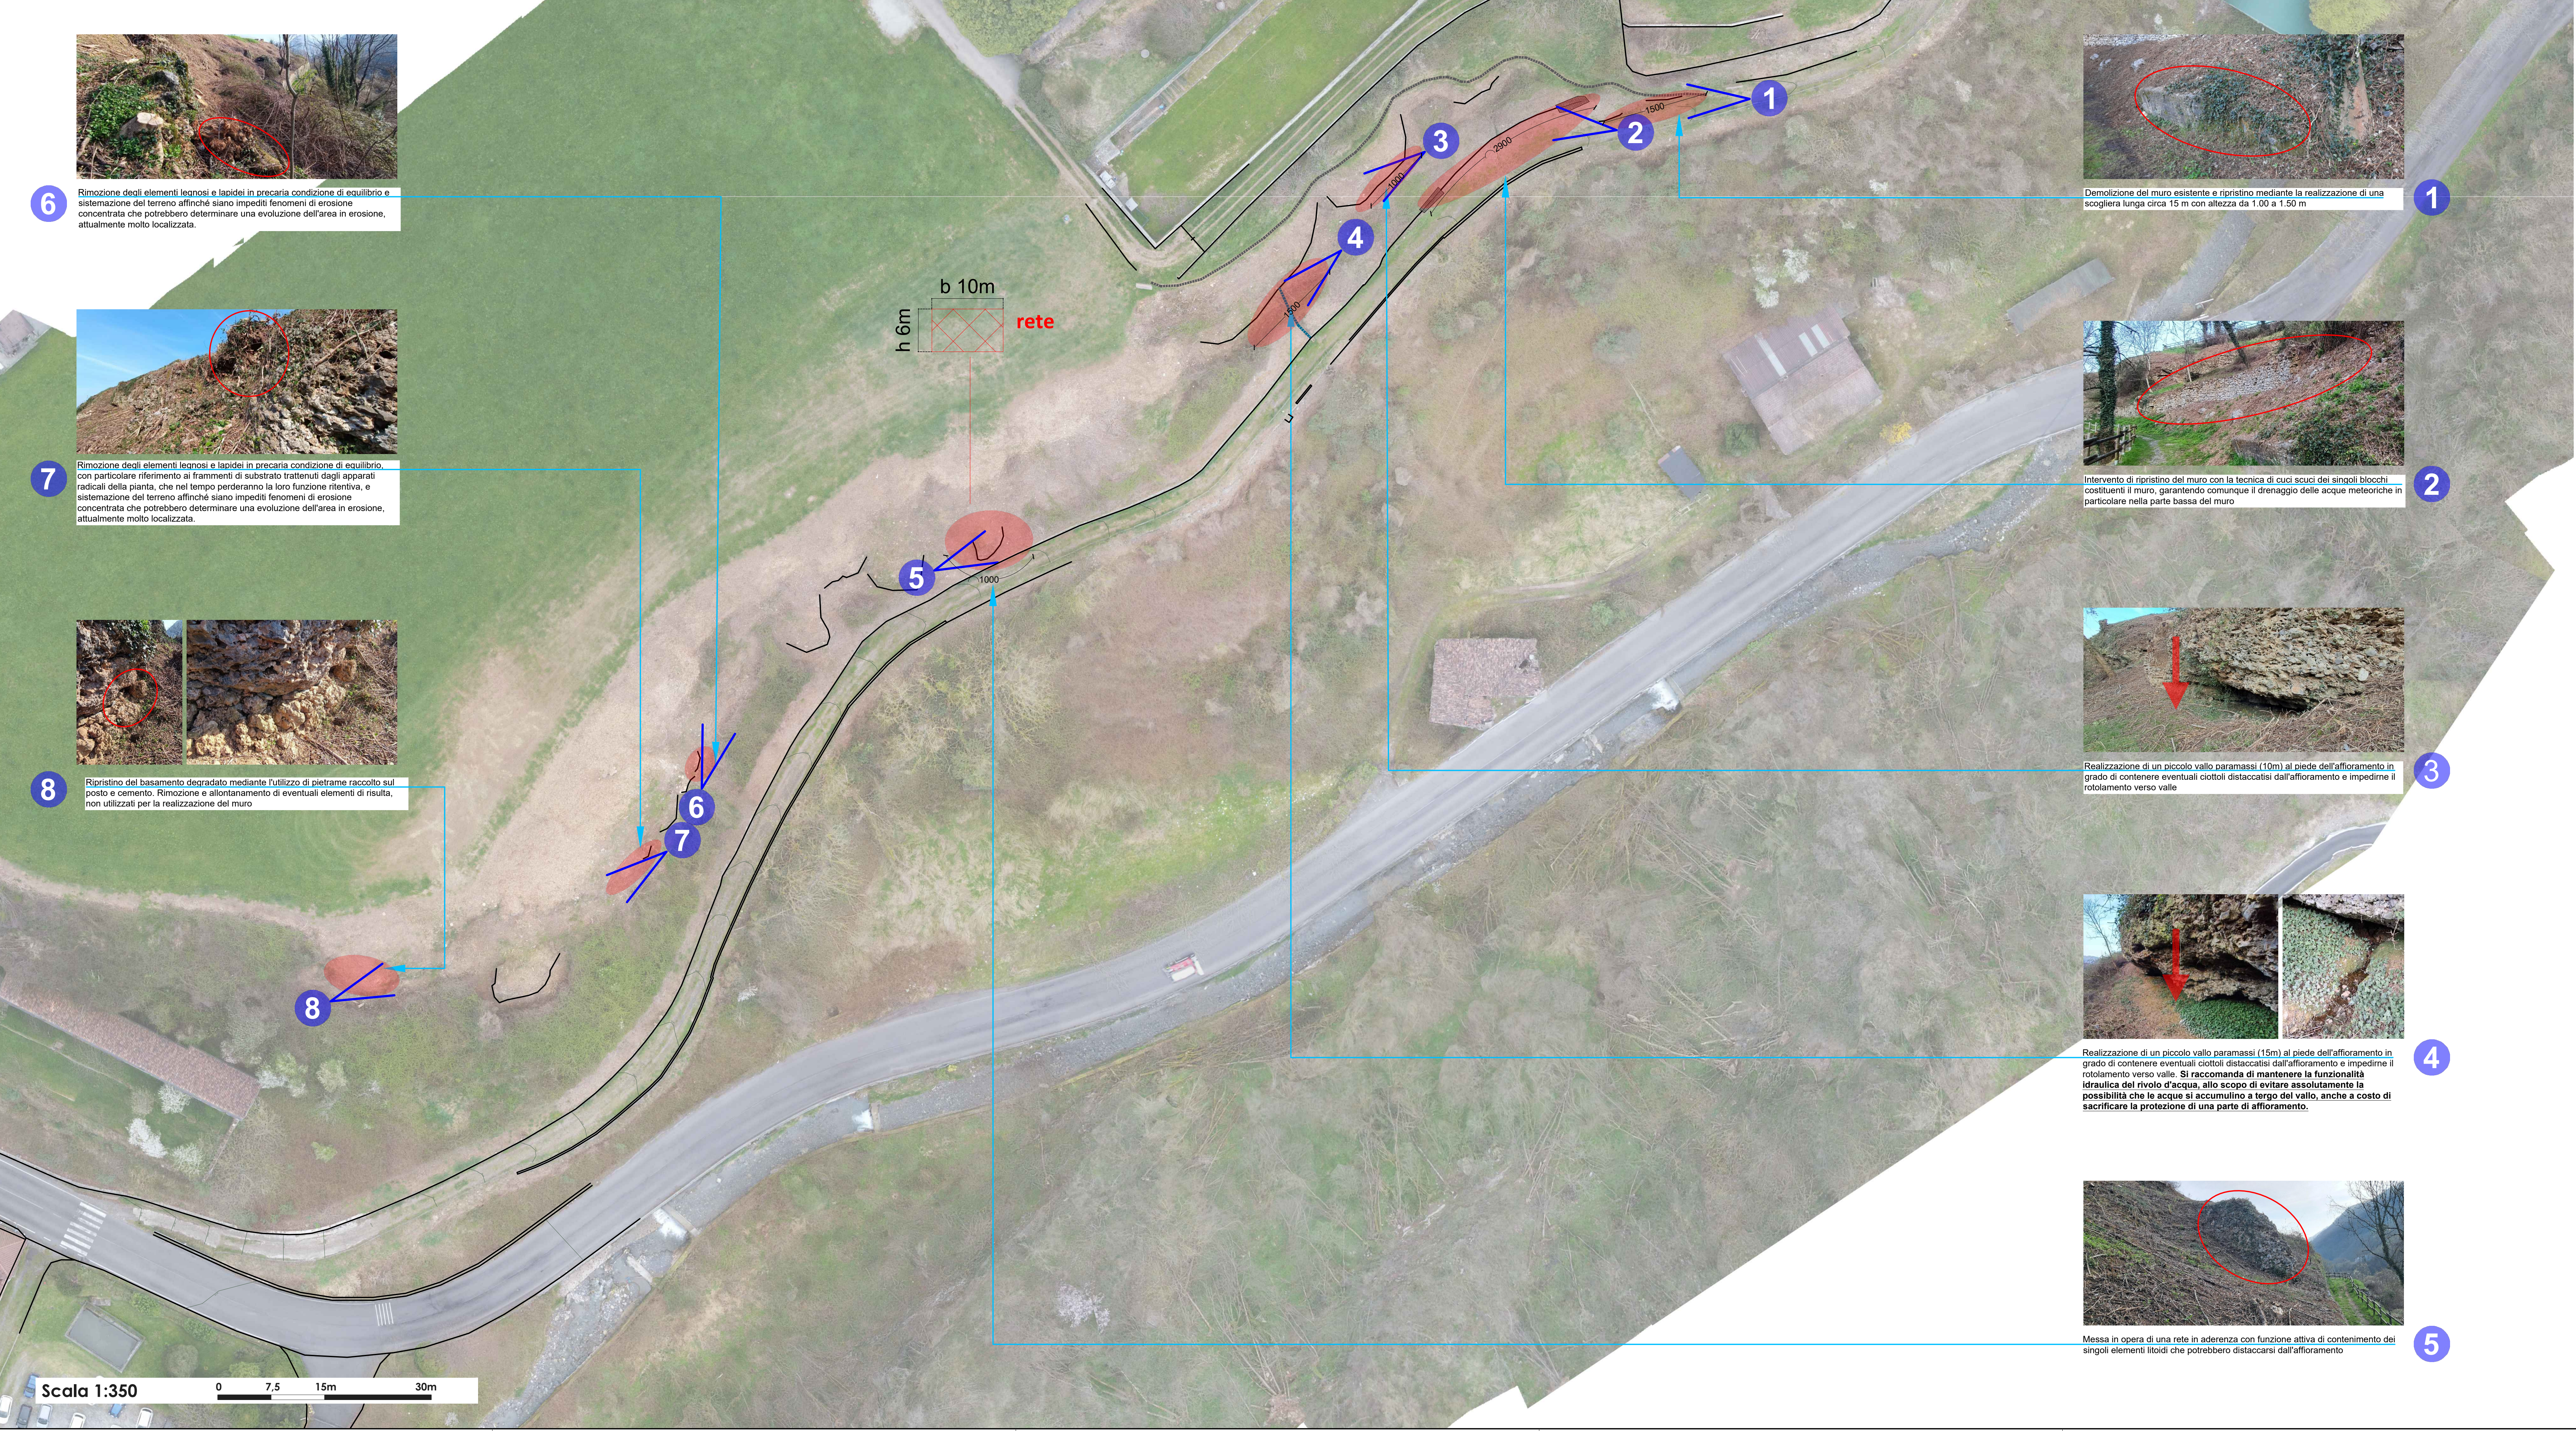



COMUNE:
GANDINO

Provincia di Bergamo

PROTOCOLLO:

COMMITTENTE:
AMMINISTRAZIONE COMUNALE DI GANDINO
P.zza V. VENETO, 7 - 24024 GANDINO (BG)

DEMINAZIONE:
**REALIZZAZIONE DEL PERCORSO CICLOPEDONALE TRATTO DI COMPETENZA DI GANDINO, A
COMPLETAMENTO DEL PERCORSO CICLOPEDONALE DELLE CINQUE TERRE DELLA VAL GANDINO
LOTTO 1**
CUP: I41B23000170009



FASE:
PROGETTO ESECUTIVO

OGGETTO:
**STATO DI PROGETTO
MESSA IN SICUREZZA VIA CARDUCCI**

Scala 1:350

ELABORATO:
AR11_GA.3.5

EMISSIONE:

DATA: NOVEMBRE 2025

REVISIONE:

DATA:

DESCRIZIONE REVISIONE:

CODICE PROGETTO:

ES6435

PROGETTO:
studio di architettura ella franchina
Via Gandino (BG) - Vicolo Franchina, 3
Cell. 339 488022
Mail ella.architetto@studiola.it
PEC ella.franchina@archiwebpec.it

PROGETTISTA ARCHITETTONICO:
Arch. Ella Franchina

RILEVO TOPOGRAFICO:
Arch. Giuliano Imbenti

GEOLOGO:
Castola - Studio Associato di Geologia

PROGETTISTA IMPIANTI ELETTRICI:

PROGETTISTA STRUTTURE:

PRESTAZIONI SPECIALISTICHE:

RESPONSABILE UNICO DEL PROCEDIMENTO:
Geometra Francesco Carrara
P.zza V. Veneto, 7 - 24024 Gandino (BG)
Tel. +39 035 745567
Fax +39 035 745544
Mail info@comune.gandino.bg.it
PEC: comune.gandino@legemai.it