


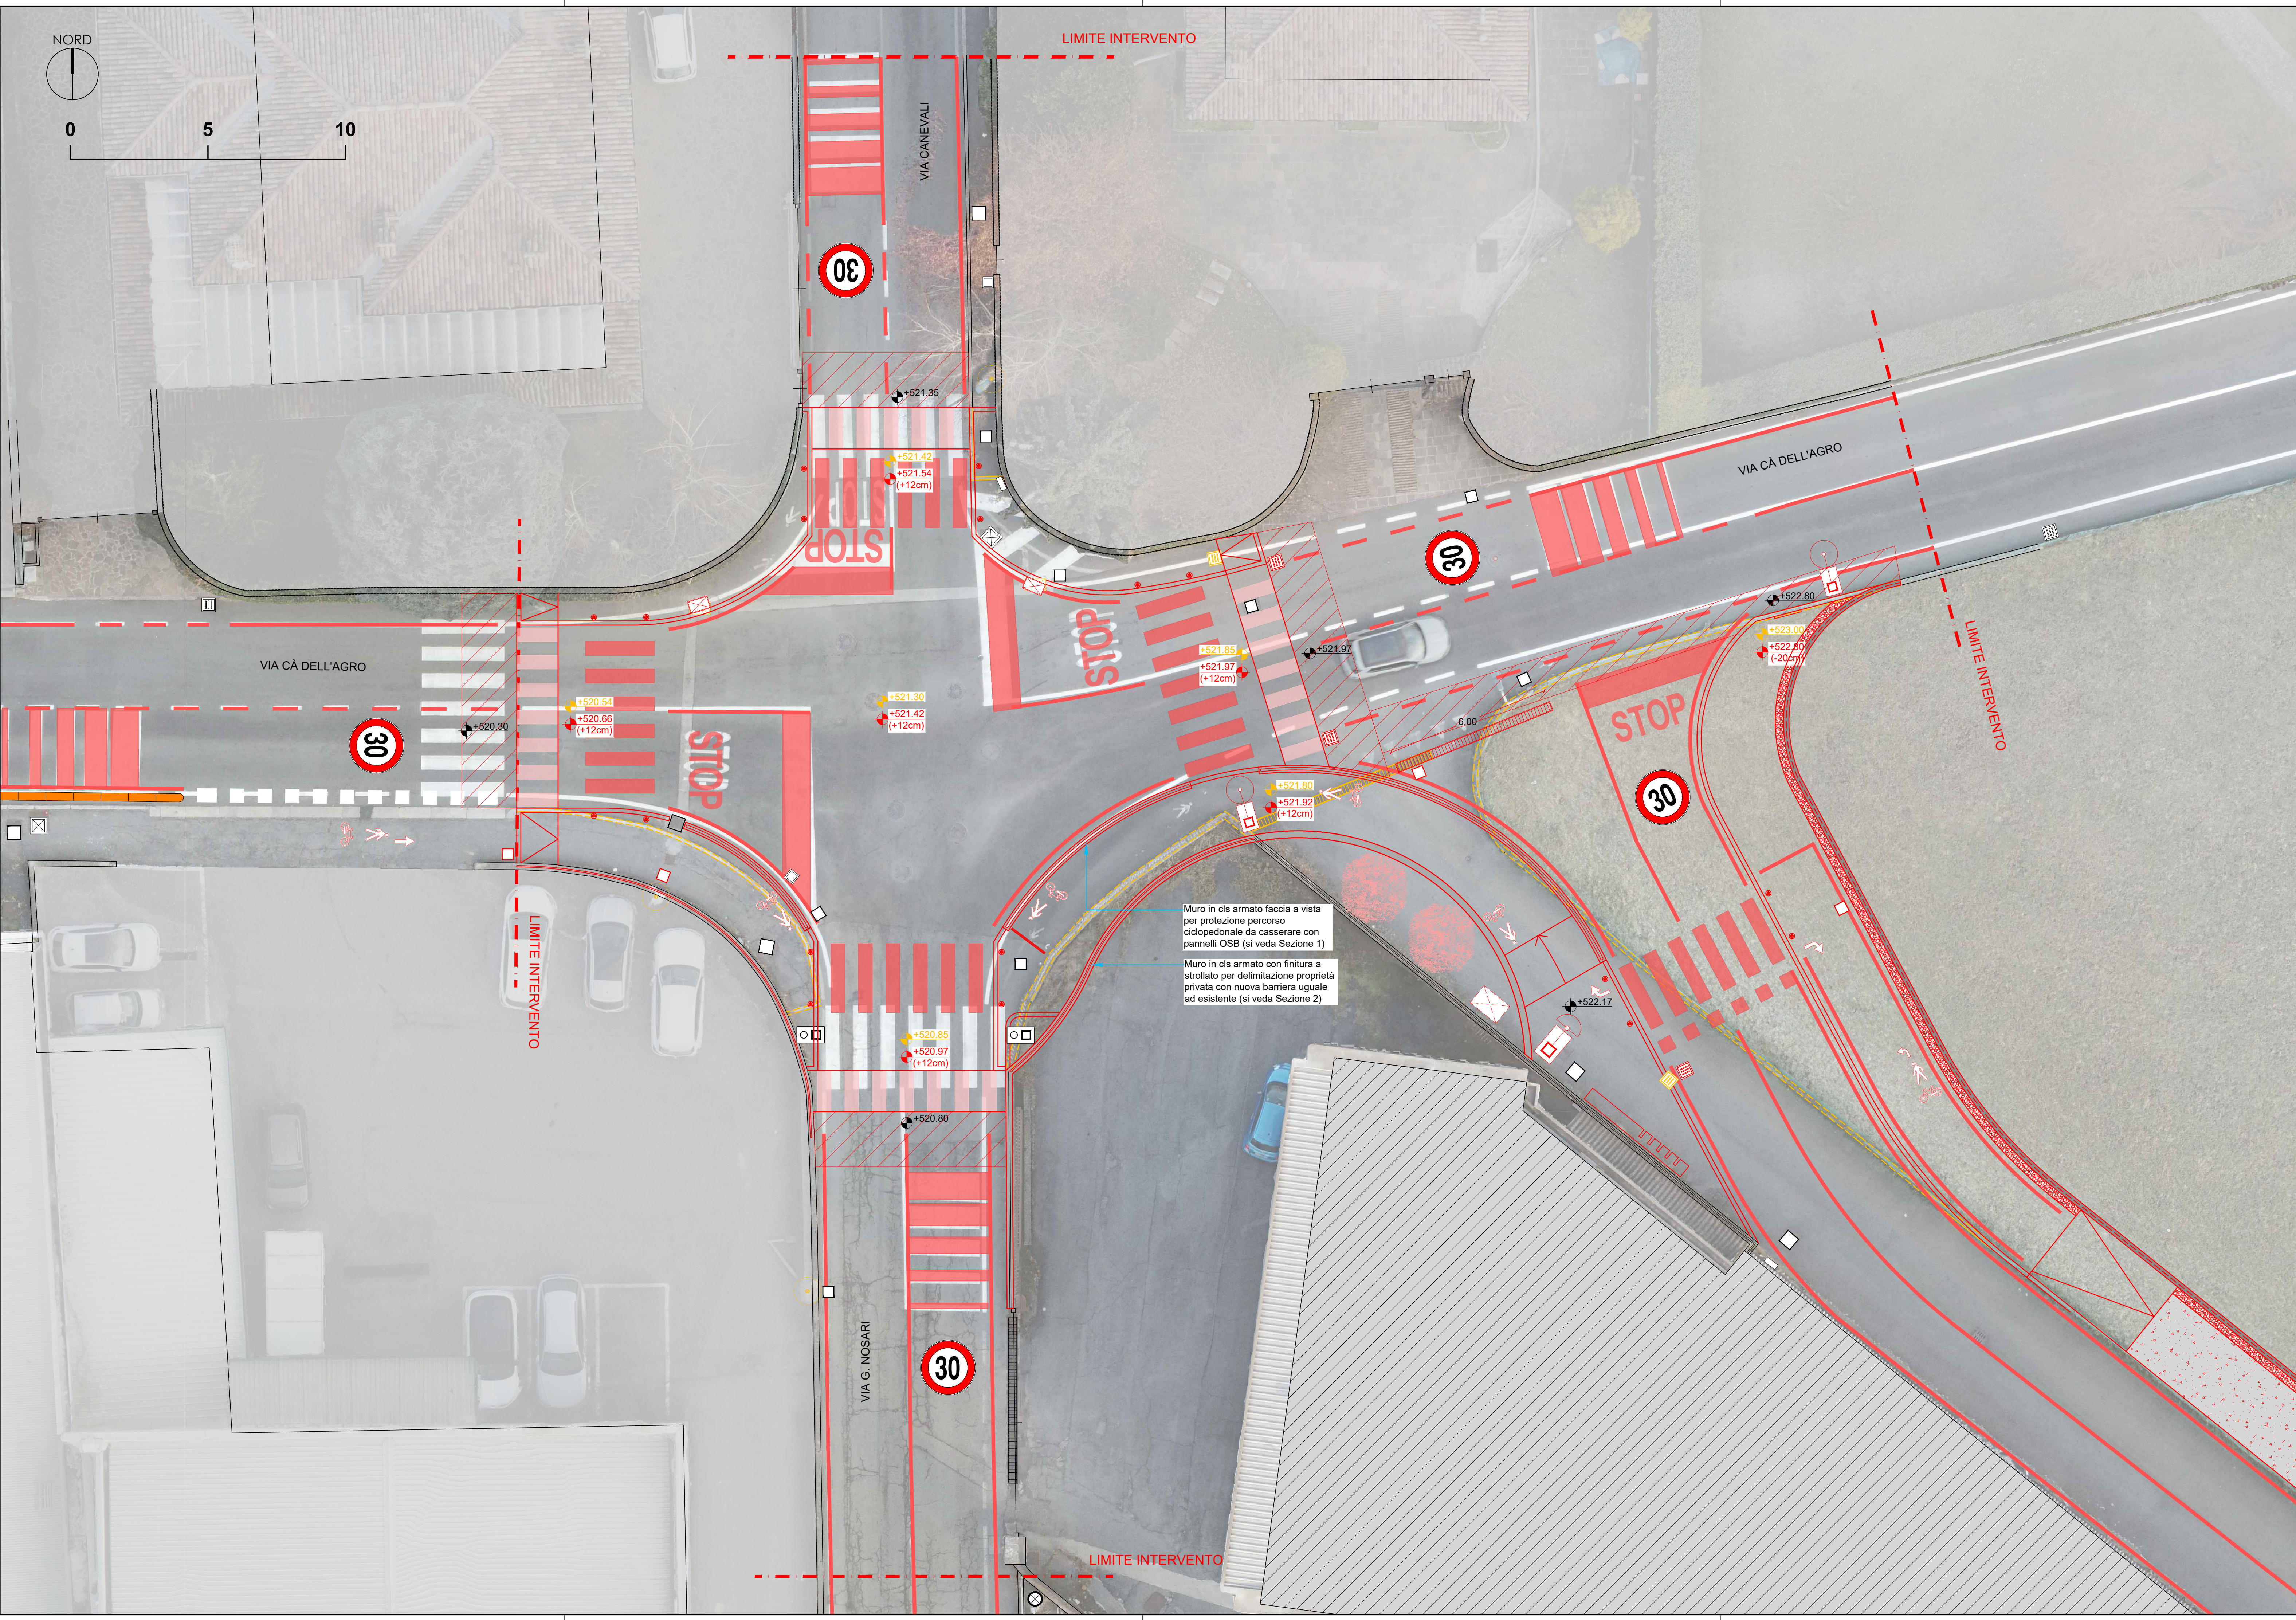

LEGENDA:

- Quote per sede stradale
- Quote per percorso ciclopeditale
- Quote altimetrica relativa esistente
- Quote altimetrica relativa demolizione
- Quote altimetrica relativa progetto
- Demolizioni
- Costruzioni
- Segnaletica stradale in progetto
- Predisposizione pozzetto per illuminazione pubblica
- Paletti tipo Bergamo o similare
- Pavimentazione percorso ciclopeditale in macadam
- Asfaltatura con nuovo tappetino sp.5 cm

COMUNE:
GANDINO

Provincia di Bergamo

COMMITTENTE:
AMMINISTRAZIONE COMUNALE DI GANDINO
P.zza V. Veneto, 7 - 24024 GANDINO (BG)

DENOMINAZIONE:
REALIZZAZIONE DEL PERCORSO CICLOPEDONALE TRATTO DI COMPETENZA DI GANDINO, A COMPLETAMENTO DEL PERCORSO CICLOPEDONALE DELLE CINQUE TERRE DELLA VAL GANDINO - DALL'INCROCIO TRA LE VIE CÀ DELL'AGRO, G. NOSARI E VIA SAN GIOVANNI BOSCO - LOTTO 2

CUP: **I41B23000170009**

FASE: **PROGETTO ESECUTIVO**

OGGETTO: **STATO DI COMPARAZIONE: PLANIMETRIA TRATTO GA-A**

EMISSIONE: DATA: **GIUGNO 2024**

REVISIONE: DATA: DESCRIZIONE REVISIONE:

CODICE PROGETTO: **ED6625**

PROGETTISTA: **ARCHITETTONICO:**
Arch. Ela Franchina

RILIEVO TOPOGRAFICO:
Arch. Giuliano Invernizzi

GEOLOGO:
Castalia - Studio Associato di Geologia

PROGETTISTA IMPIANTI ELETTRICI:
Per. Ind. Marco Colombi

PROGETTISTA STRUTTURE:

PRESTAZIONI SPECIALISTICHE:

RESPONSABILE UNICO DEL PROCEDIMENTO:
Geometra Francesco Canaro
P.zza V. Veneto, 7 - 24024 Gandino (BG)
Tel. +39 035 745446
Fax +39 035 745446
Mail info@comune.gandino.bg.it
PEC comune.gandino@legalmail.it

AR10_GA.3.1.3

Scala 1:100

ELABORATO: