


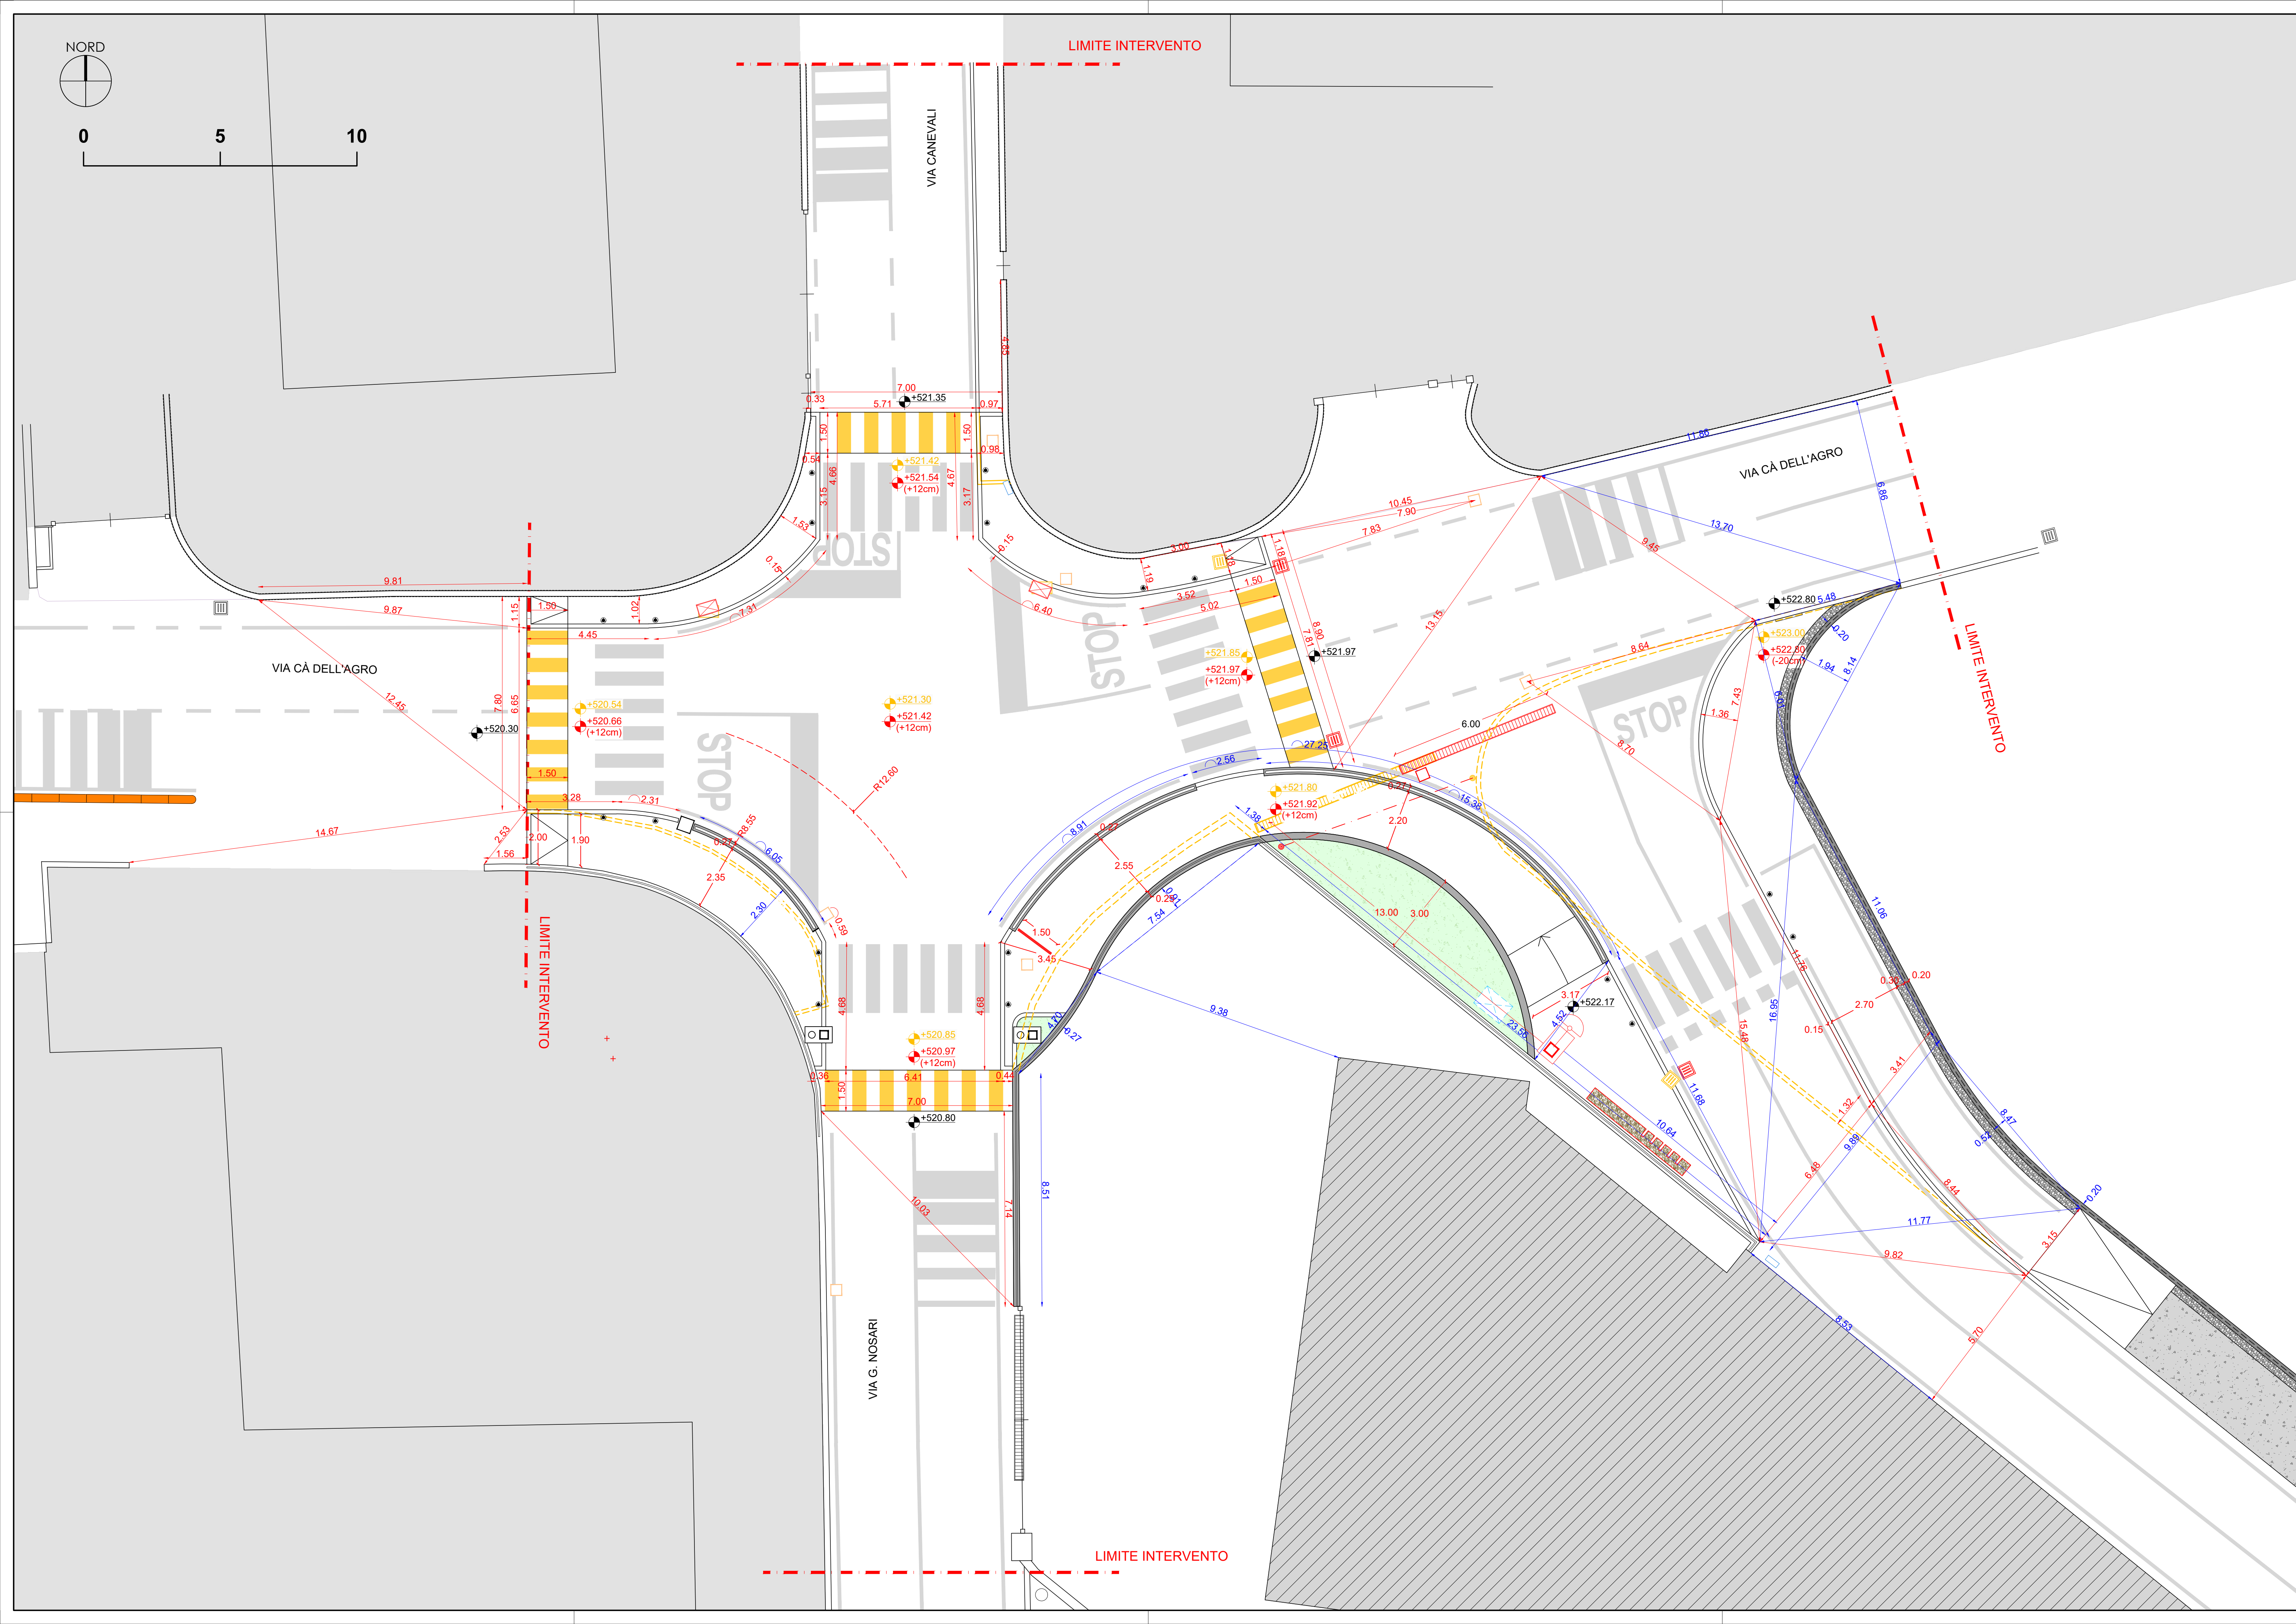

- LEGENDA TRACCIAMENTI:
- Quote per tracciamento muri
 - Quote per tracciamento cordoli e attraversamento rialzato
 - Quote altimetrica relativa esistente
 - Quote altimetrica relativa demolizione
 - Quote altimetrica relativa progetto
 - Demolizioni

N.B.: per il tracciamento verrà fornito un file vettoriale



COMUNE:
GANDINO


Provincia di Bergamo

COMMITTENTE:
AMMINISTRAZIONE COMUNALE DI GANDINO

F. 200 V. VENEIO, 7 - 24024 GANDINO (BG)

DENOMINAZIONE:
REALIZZAZIONE DEL PERCORSO CICLOPEDONALE TRATTO DI COMPETENZA DI GANDINO, A COMPLETAMENTO DEL PERCORSO CICLOPEDONALE DELLE CINQUE TERRE DELLA VAL GANDINO - DALL'INCROCIO TRA LE VIE CÀ DELL'AGRO, G. NOSARI E VIA SAN GIOVANNI BOSCO - LOTTO 2

CUP: **I41B23000170009**

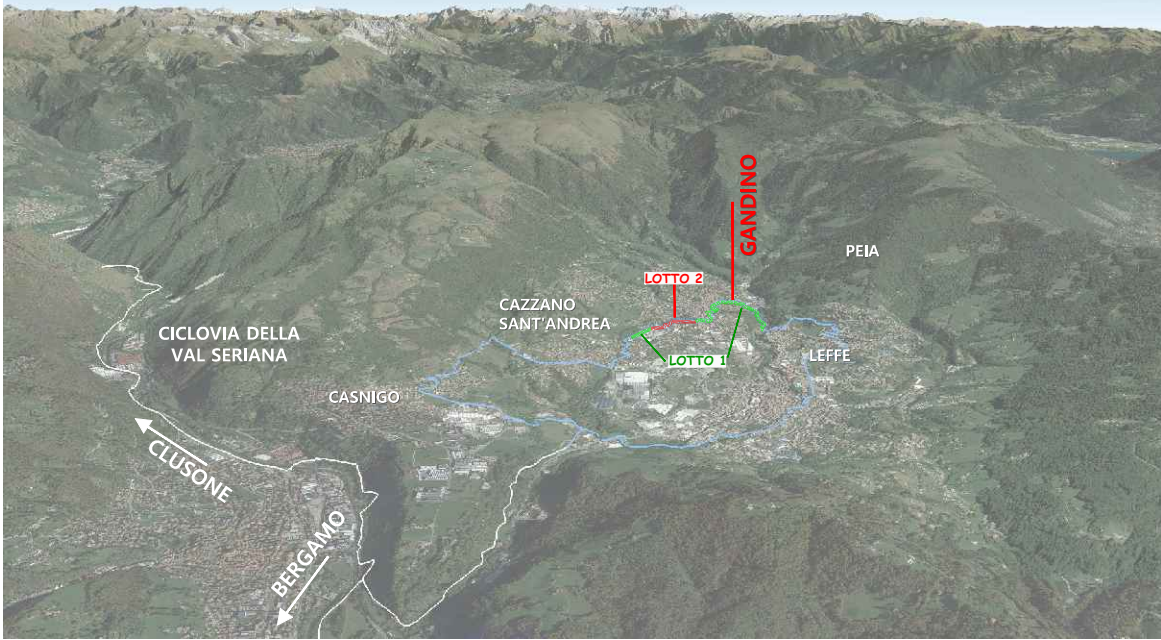

FASE:	PROGETTO ESECUTIVO		
OGGETTO:	STATO DI PROGETTO: PLANIMETRIA TRATTO GA-A CON TRACCIAMENTI		
EMISSIONE:	DATA:	GIUGNO 2024	ELABORATO:
REVISIONE:	DATA:	DESCRIZIONE REVISIONE:	
CODICE PROGETTO:		ED6625	

PROGETTO:
studio di architettura elia franchina
con arch. Alessandro Notti
24024 Gandino (BG) - Vicolo Franchina, 3
Cell. +39 4860222
Mail elia.architetto@studio.it
PEC elia.franchina@archiworldpec.it

PROGETTISTA ARCHITETTONICO:
Arch. Elia Franchina

RILIEVO TOPOGRAFICO:
Arch. Giuliano Inzerilli

GEOLOGO:
Castalia - Studio Associato di Geologia

PROGETTISTA IMPIANTI ELETTRICI:
Per. Ind. Marco Colombi

PROGETTISTA STRUTTURE:

PRESTAZIONI SPECIALISTICHE:

RESPONSABILE UNICO DEL PROCEDIMENTO:
Geometra Francesco Canaro
P.zza V. Veneto, 7 - 24024 Gandino (BG)
Tel. +39 035 745567
Fax +39 035 745446
Mail info@comune.gandino.bg.it
PEC comune.gandino@legaimal.it