


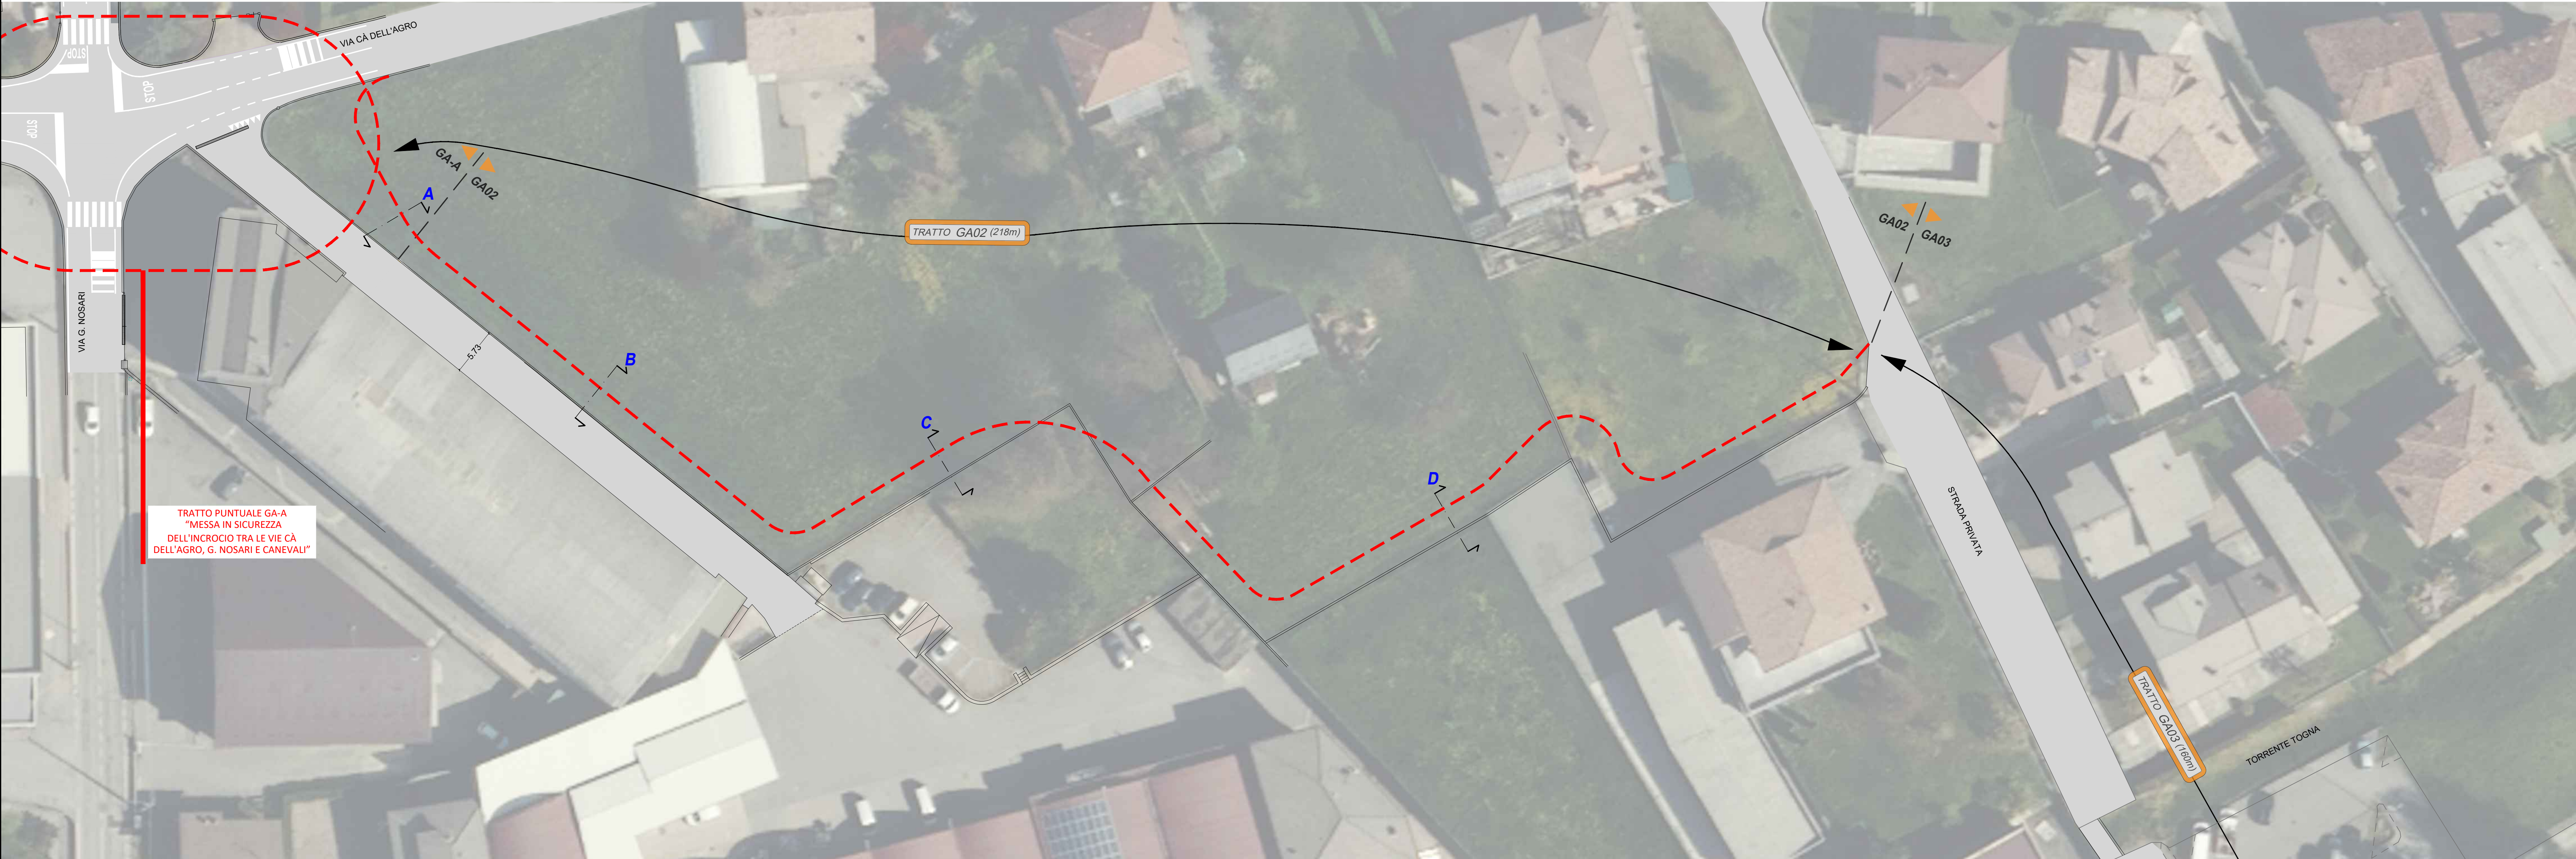

LEGENDA:

- Quote per sede stradale
- Strada esistente in asfalto
- Ambito d'intervento

N.B.: Il progetto è stato realizzato su base aerofotogrammetrica con documentazione fornita dall'amministrazione comunale.



COMUNE: GANDINO
Provincia di Bergamo
COMMITTENTE: AMMINISTRAZIONE COMUNALE DI GANDINO
P.zza V. VENETO, 7 - 24024 GANDINO (BG)

PROTOCOLLO:

DENOMINAZIONE:
REALIZZAZIONE DEL PERCORSO CICLOPEDONALE TRATTO DI COMPETENZA DI GANDINO. A
COMPLETAMENTO DEL PERCORSO CICLOPEDONALE DELLE CINQUE TERRE DELLA VAL GANDINO -
DALL'INCROCIO TRA LE VIE CÀ DELL'AGRO, G. NOSARI E VIA SAN GIOVANNI BOSCO -
LOTTO 2

CUP: I41B23000170009



FASE:

PROGETTO ESECUTIVO

OGGETTO:

STATO DI FATTO:
PLANIMETRIA TRATTI GA02 E GA03
PIANTE E SEZIONI A - B - C - D

Scala 1:300

Scala 1:30

ELABORATO:

EMISSIONE:

DATA: GIUGNO 2026

AR13_GA.3.2.1

REVISIONE:

DESCRIZIONE REVISIONE:

CODICE PROGETTO: E94635

PROGETTO:
studio di architettura ella franchina
con arch. Alessandro Neri
24024 Gandino (BG) - Vicolo Franchina, 3
Cell. 339 4882222
Mail ella.architetto@elstudio.it
PEC ella.franchina@archworldpec.it

PROGETTISTA ARCHITETTONICO:
Arch. Ella Franchina

RILEVO TOPOGRAFICO:
Arch. Giuliano Imberti

GEOLOGO:
Castola - Studio Associato di Geologia

PROGETTISTA IMPIANTI ELETTRICI:
Per. Ind. Marco Colombi

PROGETTISTA STRUTTURE:

PRESTAZIONI SPECIALISTICHE:

RESPONSABILE UNICO DEL PROCEDIMENTO:
Geometra Francesco Canara
P.zza V. Veneto, 7 - 24024 Gandino (BG)
Tel. +39 035 745567
Fax +39 035 745566
Mail info@comune.gandino.bg.it
PEC: comune.gandino@legemai.it