


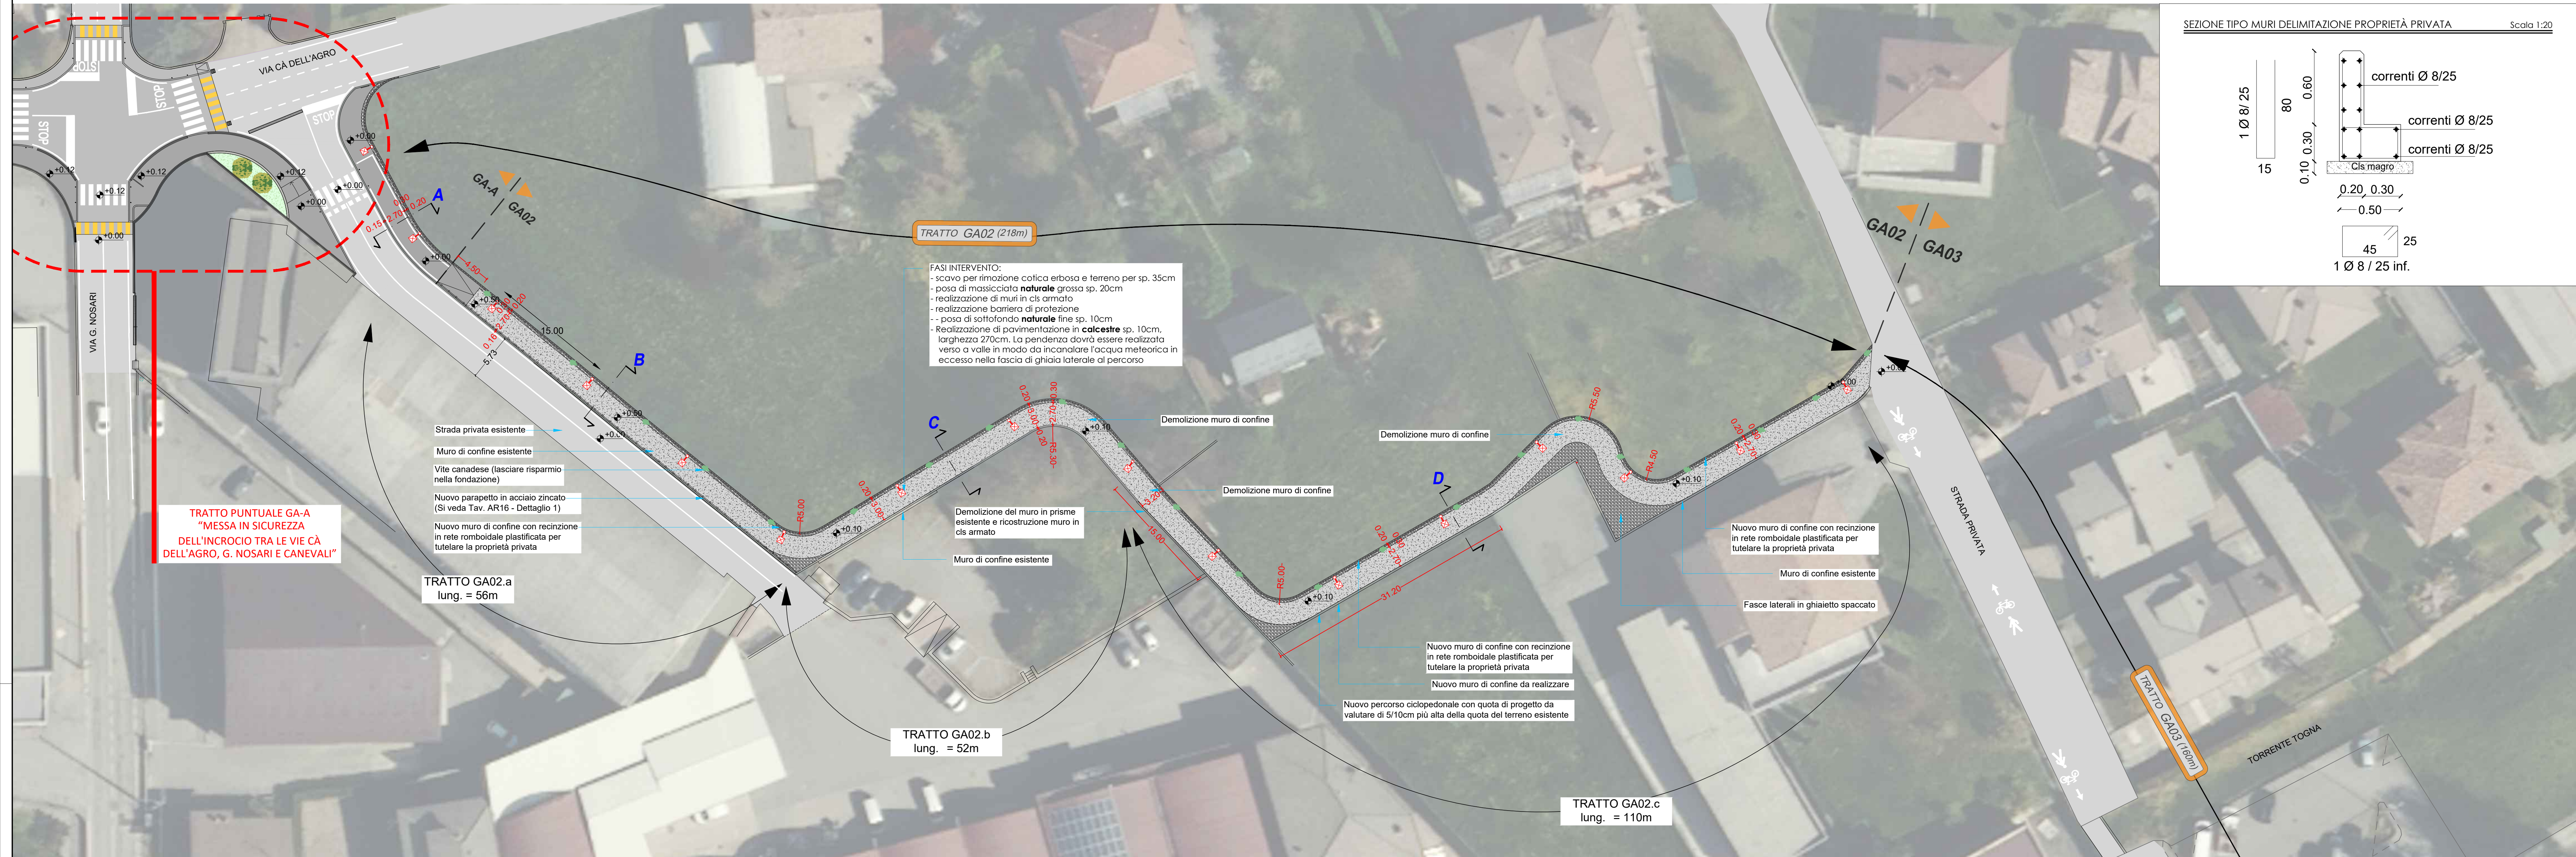

- LEGENDA:**
- xx Quote per sede stradale
 - xx Quote per percorso ciclopedonale
 - xx Quote altimetrica relativa esistente/progetto
 - xx Predisposizione plinto con pozzetto per illuminazione pubblica
 - Percorso ciclopedonale in asfalto
 - Strada esistente in asfalto
 - Pavimentazione percorso ciclopedonale in calcestre



Esempio di pavimentazione in calcestre

N.B.: Il progetto è stato realizzato su base aerofotogrammetrica con documentazione fornita dall'amministrazione comunale.

COMUNE: GANDINO Provincia di Bergamo
COMMITTENTE: AMMINISTRAZIONE COMUNALE DI GANDINO
P.zza V. VENETO, 7 - 24024 GANDINO (BG)
DENOMINAZIONE: REALIZZAZIONE DEL PERCORSO CICLOPEDONALE TRATTO DI COMPETENZA DI GANDINO - A COMPLETAMENTO DEL PERCORSO CICLOPEDONALE DELLE CINQUE TERRE DELLA VAL GANDINO - DALL'INCROCIO TRA LE VIE CA DELL'AGRO, G. NOSARI E VIA SAN GIOVANNI BOSCO -
LOTTO 2 CUP: I41B23000170009




PROGETTO ESECUTIVO
STATO DI PROGETTO: PLANIMETRIA TRATTI GA02 E GA03
PIANTE E SEZIONI: A - B - C - D
OGGETTO: Scala 1:300
ELABORATO: AR14_GA.3.2.2
EMMISSIONE: DATA: GIUGNO 2026
REVISIONE: DESCRIZIONE REVISIONE:

PROGETTO: studio di architettura **ella franchina**
con arch. Alessandro Neri
24024 Gandino (BG) - Vicolo Franchina, 3
Cell. 339 488222
Mail: ella.architetto@ethelstudio.it
PEC: ella.franchina@archwindpac.it


PROGETTISTA ARCHITETTONICO: Arch. Ella Franchina
RILIEVO TOPOGRAFICO: Arch. Giuliano Imberti
GEOLOGO: Castella - Studio Associato di Geologia
PROGETTISTA IMPIANTI ELETTRICI: Per. Ind. Marco Colombi
PROGETTISTA STRUTTURE:
PRESTAZIONI SPECIALISTICHE:

RESPONSABILE UNICO DEL PROCEDIMENTO: **Geometra Francesco Carara**
P.zza V. Veneto, 7 - 24024 Gandino (BG)
Tel. +39 035 745567
Fax +39 035 745544
Mail: info@comune.gandino.bg.it
PEC: comune.gandino@comune.gandino.bg.it


PIANTA E SEZIONE A Scala 1:30

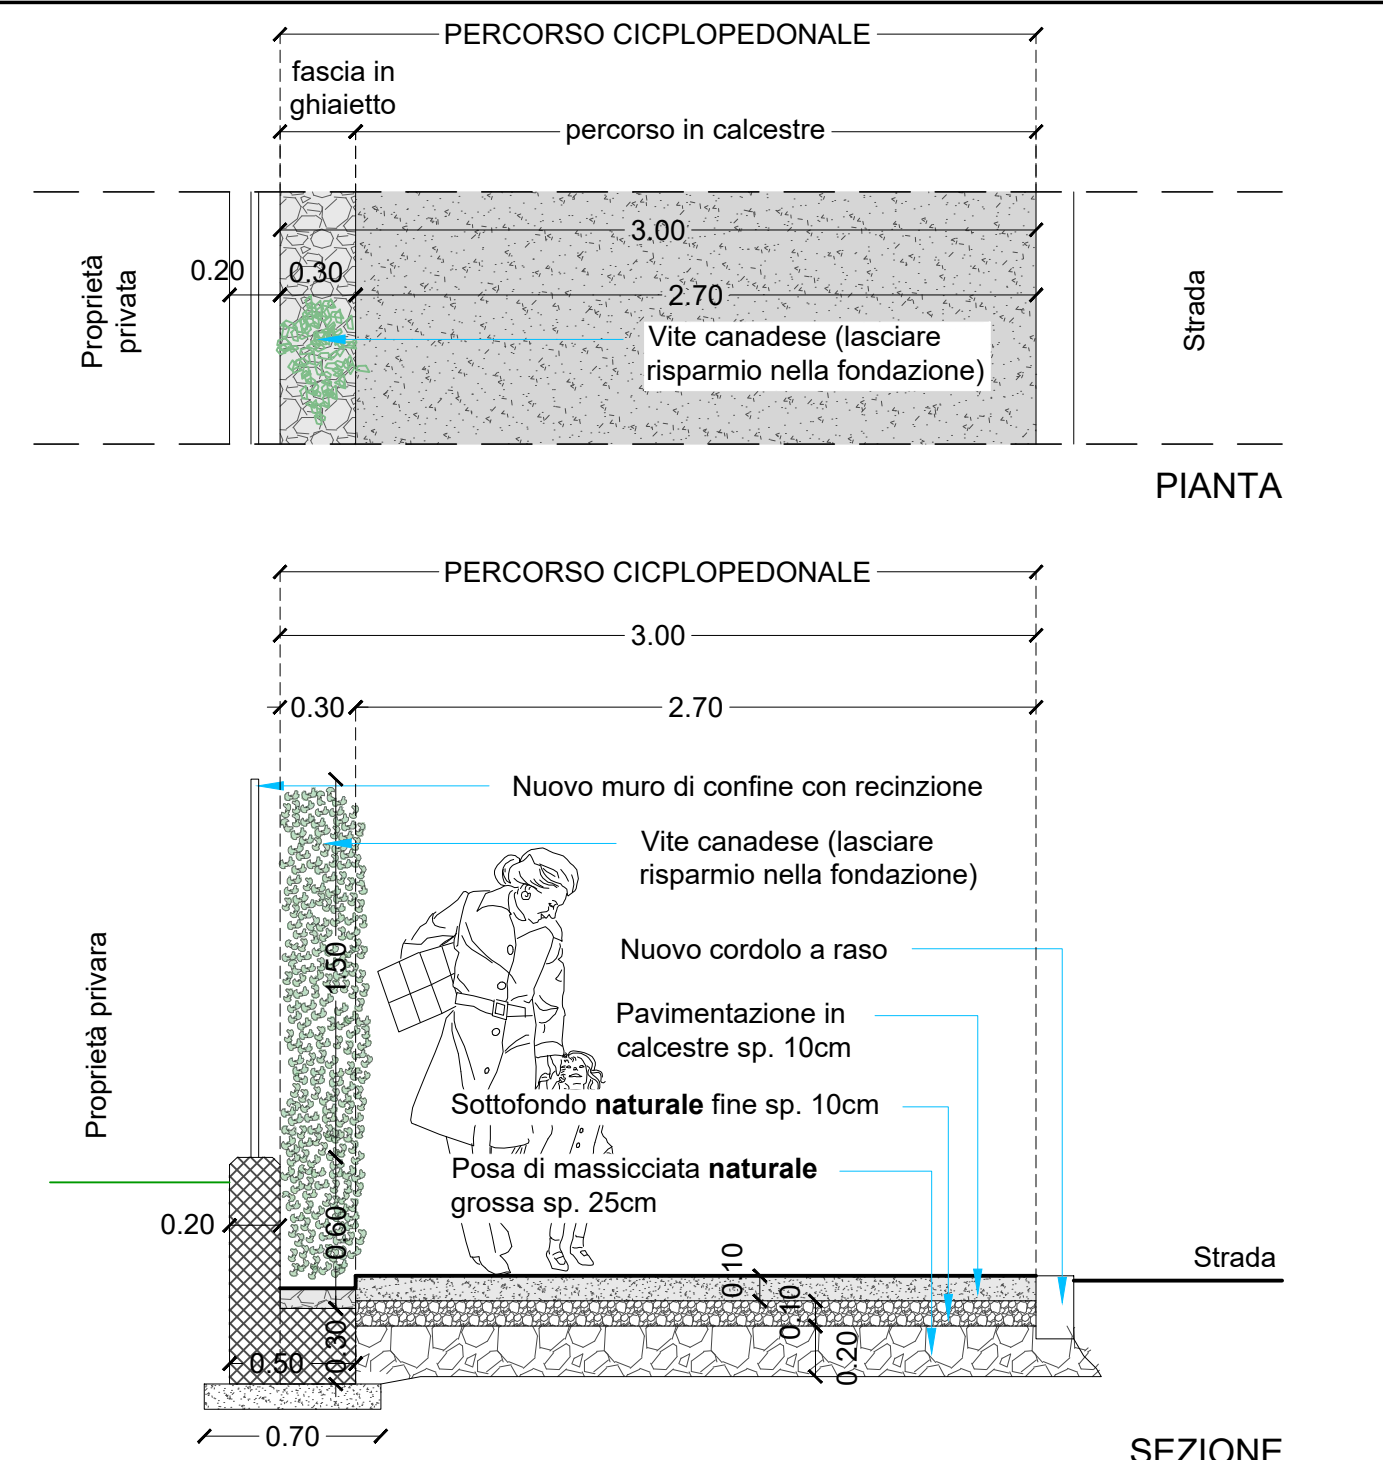

PIANTA E SEZIONE B Scala 1:30

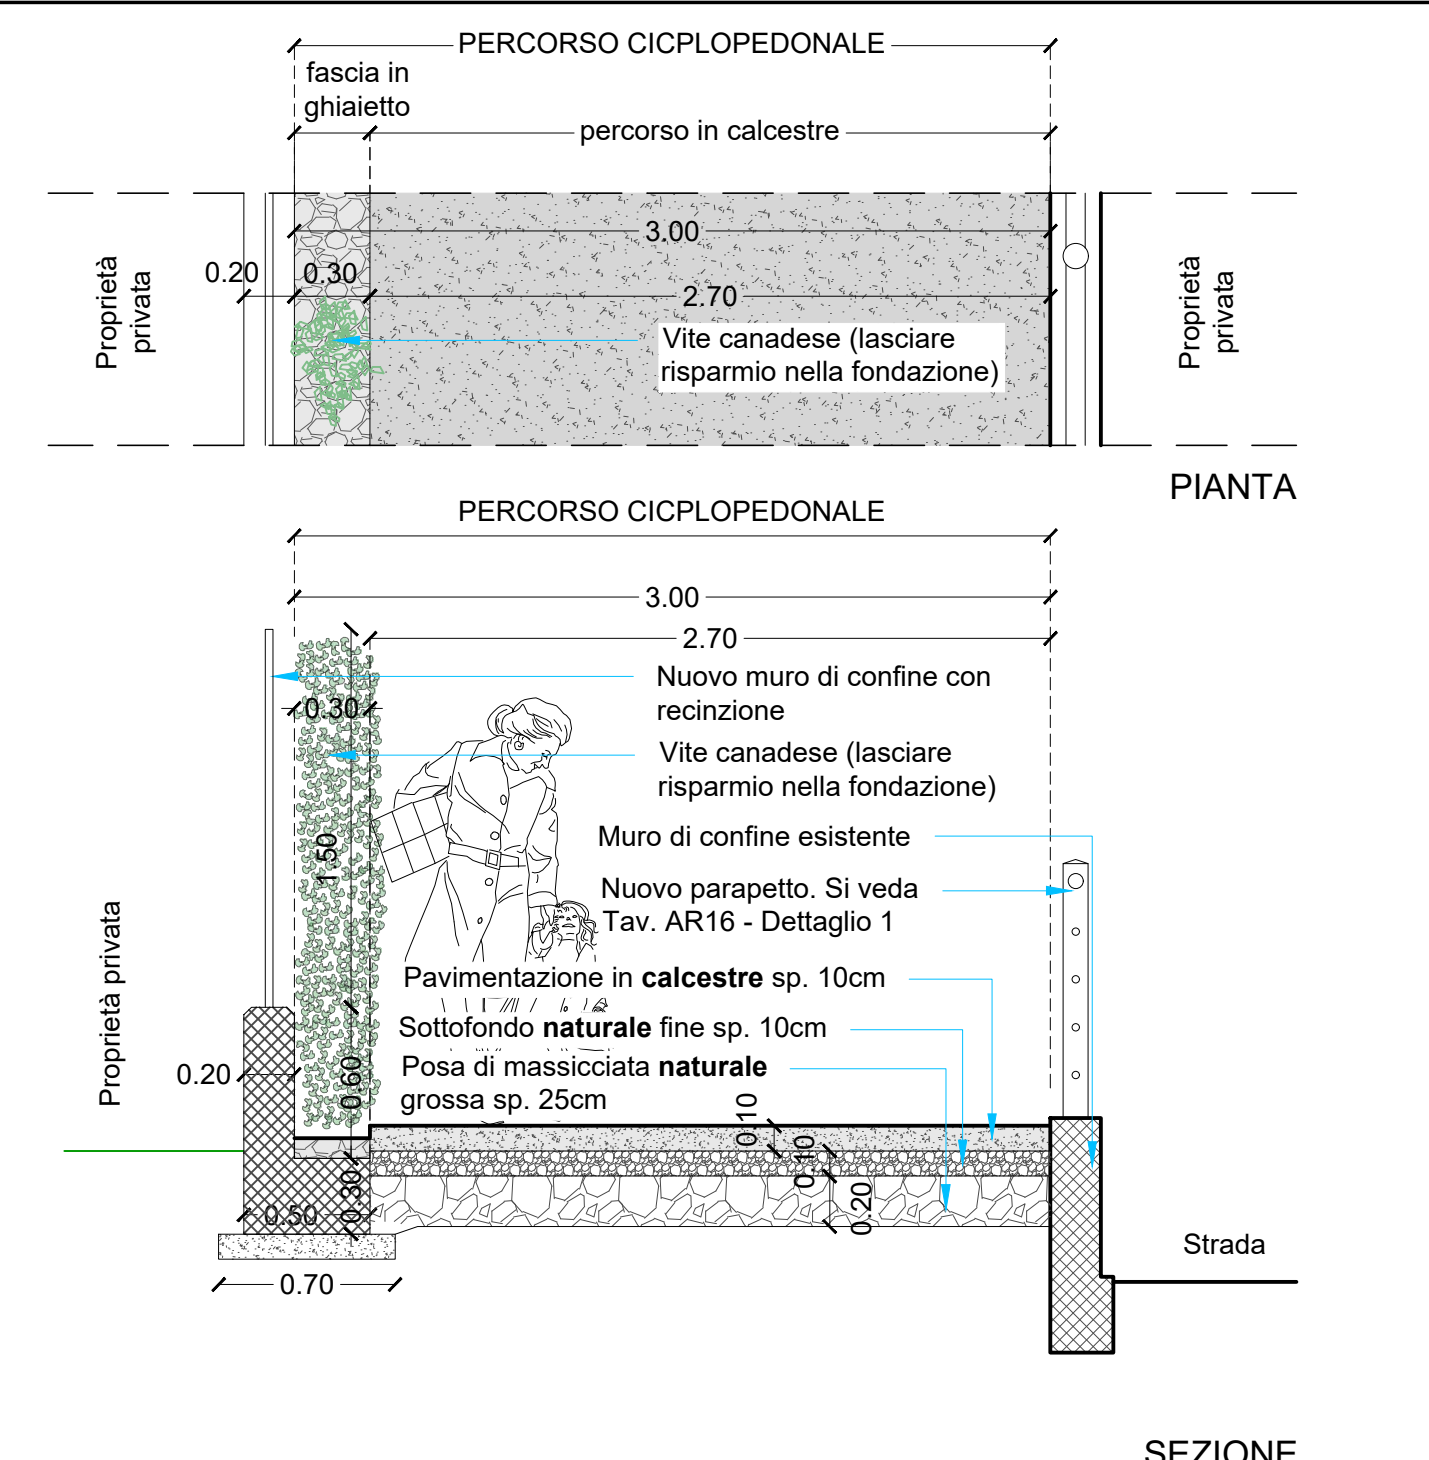

PIANTA E SEZIONE C Scala 1:30

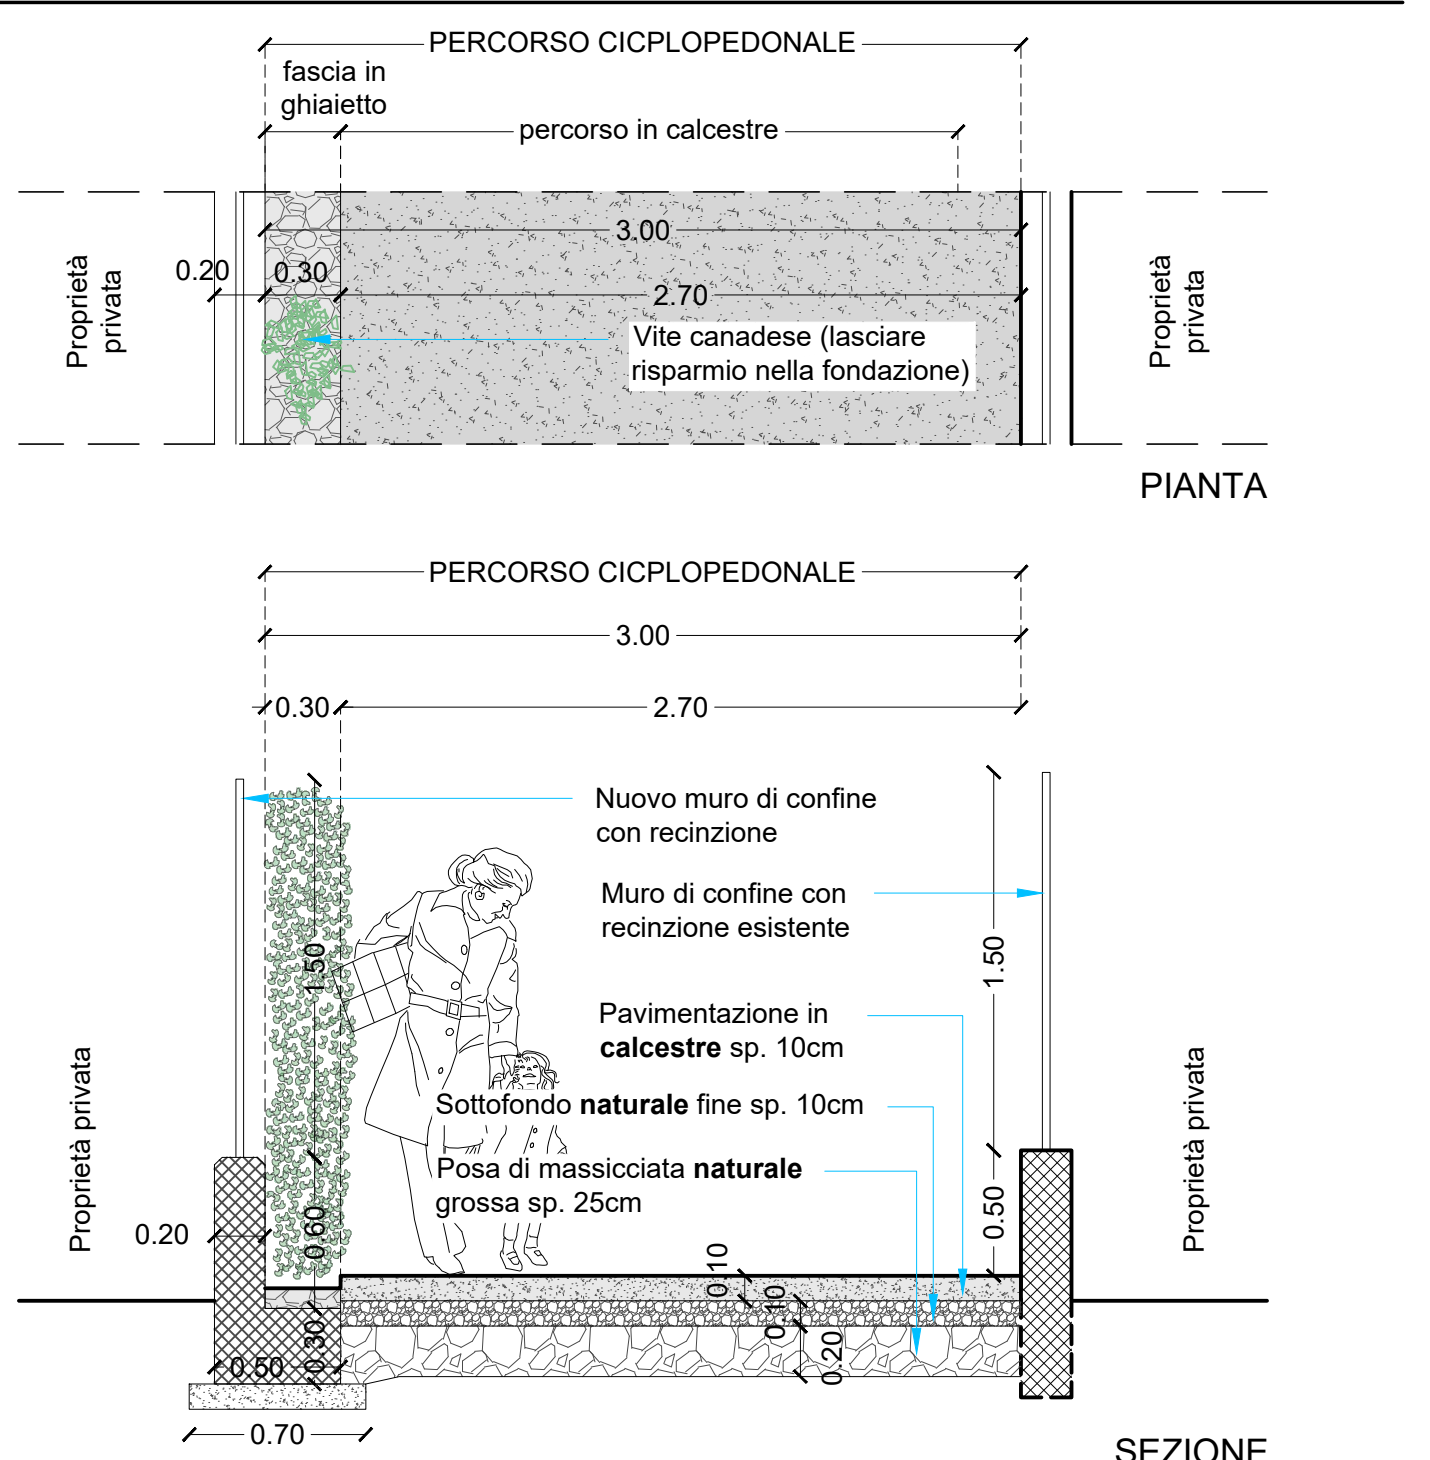

PIANTA E SEZIONE D Scala 1:30

