


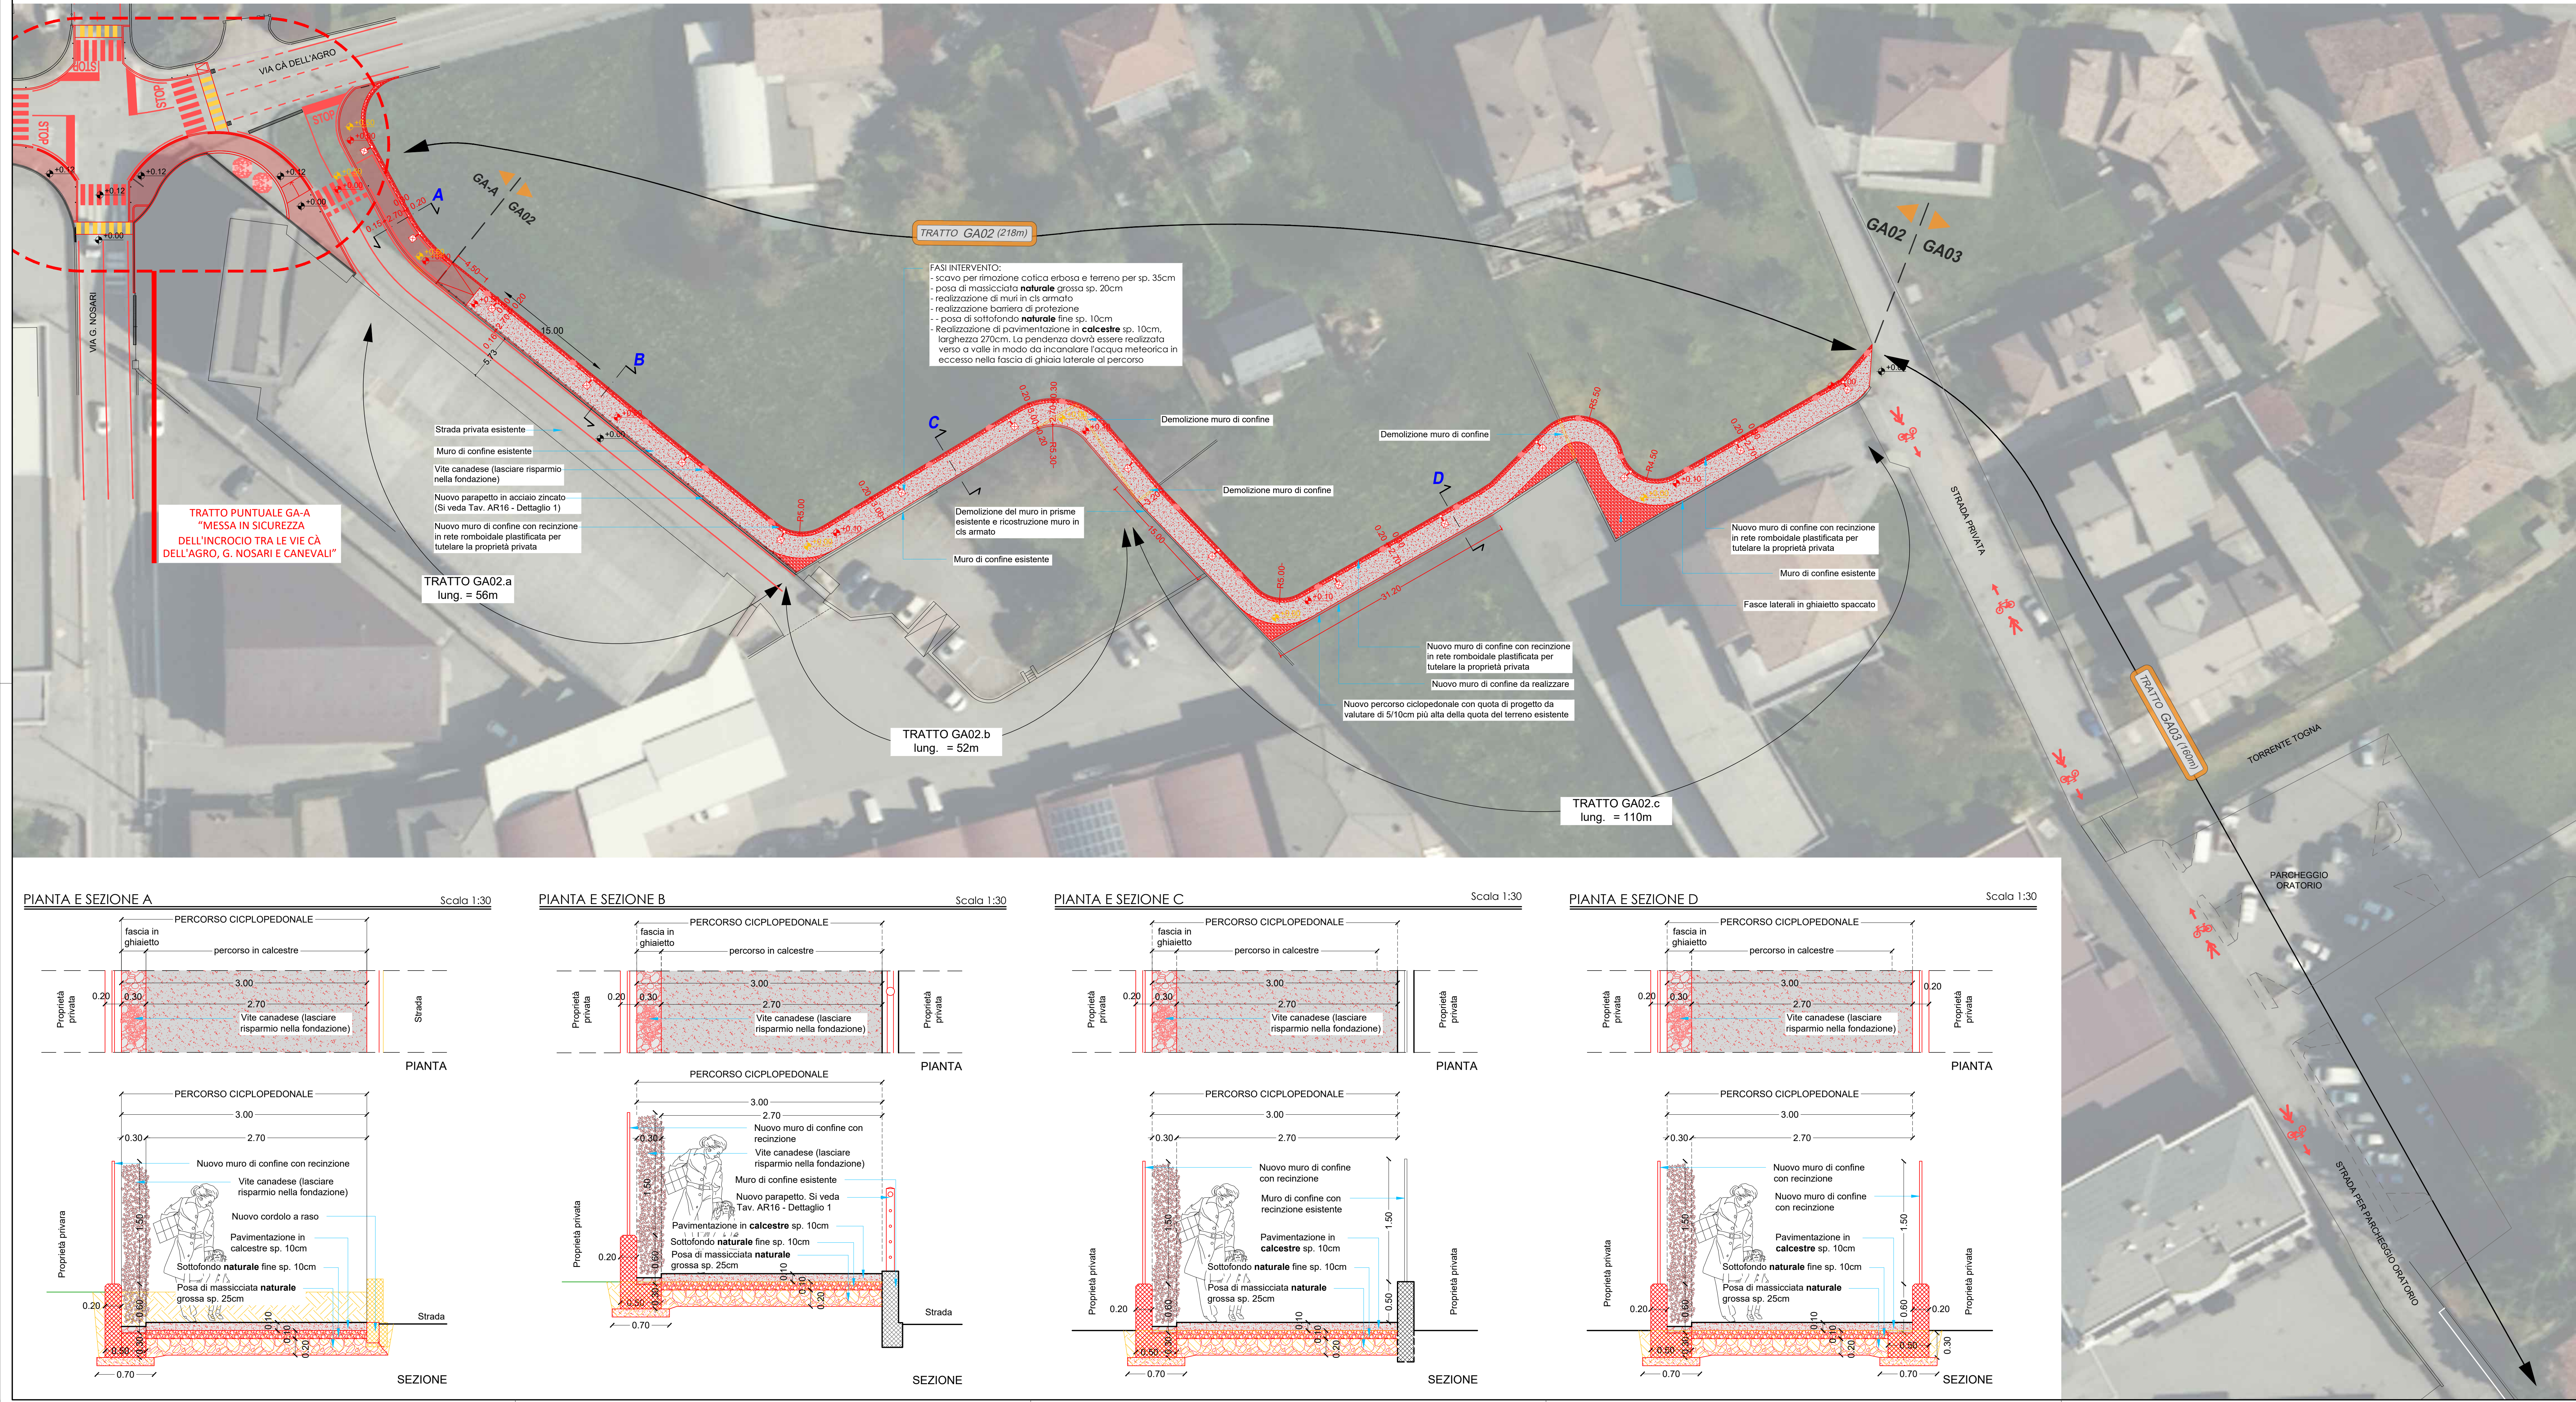

LEGENDA:

- xx Quote per sede stradale
- xx Quote per percorso ciclopedonale
- Quote altimetrica relativa esistente
- Quote altimetrica relativa demolizione
- Quote altimetrica relativa progetto
- Demolizioni
- Costruzioni
- Predisposizione pozzetto per illuminazione pubblica
- Pavimentazione percorso ciclopedonale in asfalto
- Pavimentazione percorso ciclopedonale in macadam

N.B.: Il progetto è stato realizzato su base aerofotogrammetrica con documentazione fornita dall'amministrazione comunale.

COMUNE: GANDINO Provincia di Bergamo
COMMITTENTE: AMMINISTRAZIONE COMUNALE DI GANDINO
P.zza V. Veneto, 7 - 24024 GANDINO (BG)

DENOMINAZIONE: REALIZZAZIONE DEL PERCORSO CICLOPEDONALE TRATTO DI COMPETENZA DI GANDINO. A COMPLETAMENTO DEL PERCORSO CICLOPEDONALE DELLE CINQUE TERRE DELLA VAL GANDINO - DALL'INCROCIO TRA LE VIE CÀ DELL'AGRO, G. NOSARI E VIA SAN GIOVANNI BOSCO - LOTTO 2
CUP: I41B23000170009



PROGETTO ESECUTIVO

STATO DI COMPARAZIONE: PLANIMETRIA TRATTI GA02 E GA03
PIANTE E SEZIONI: A - B - C - D

OGGETTO: PLANIMETRIA TRATTI GA02 E GA03
PIANTE E SEZIONI: A - B - C - D

EMISSIONE: DATA: GIUGNO 2026
REVISIONE: DATA: DESCRIZIONE REVISIONE:

CODICE PROGETTO: E64435

PROGETTO: studio di architettura ella franchina
con arch. Alessandro Neri
24024 Gandino (BG) - Vicolo Franchina, 3
Cell. 339 488222
Mail: ella.architetto@studiodiellafranchina.it
PEC: ella.franchina@archworldpec.it

RESPONSABILE UNICO DEL PROCEDIMENTO: Geom. Francesco Carara
P.zza V. Veneto, 7 - 24024 Gandino (BG)
Tel. +39 035 745567
Fax +39 035 745544
Mail: info@comune.gandino.bg.it
PEC: comune.gandino@comune.gandino.bg.it

PROGETTISTA ARCHITETTONICO: Arch. Ella Franchina
RILEVAMENTO TOPOGRAFICO: Arch. Giuliano Imberti
GEOLOGO: Castella - Studio Associato di Geologia
PROGETTISTA IMPIANTI ELETTRICI: Per. Ind. Marco Colombi
PROGETTISTA STRUTTURE:
PRESTAZIONI SPECIALISTICHE: